



2. korrus

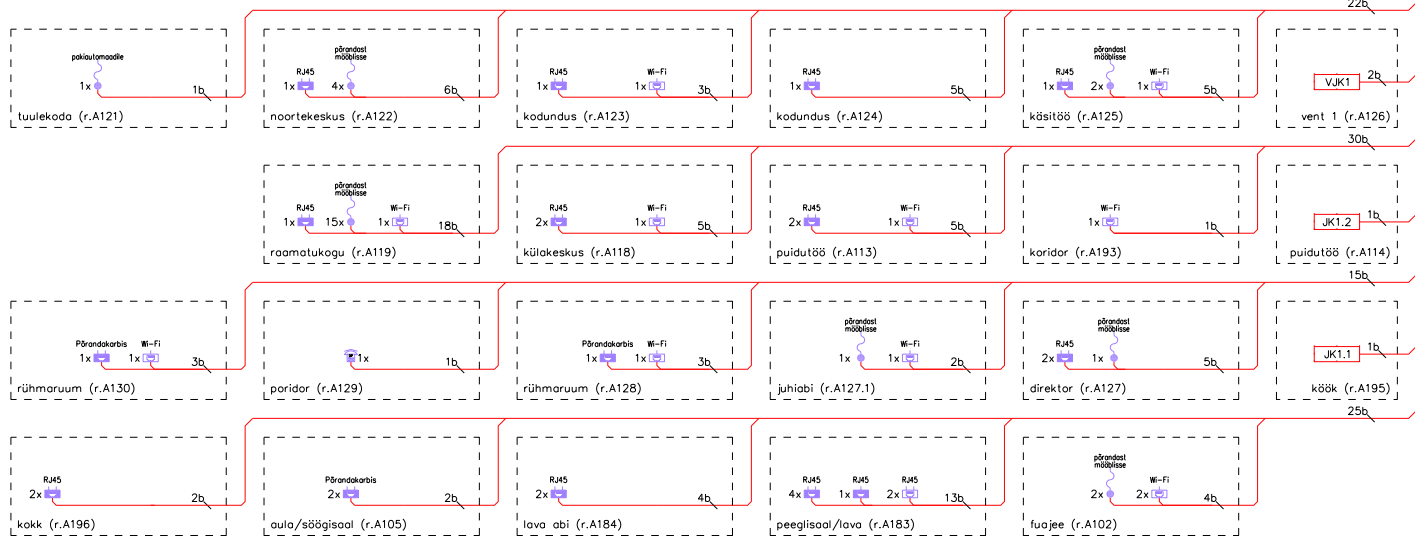

1. korrus

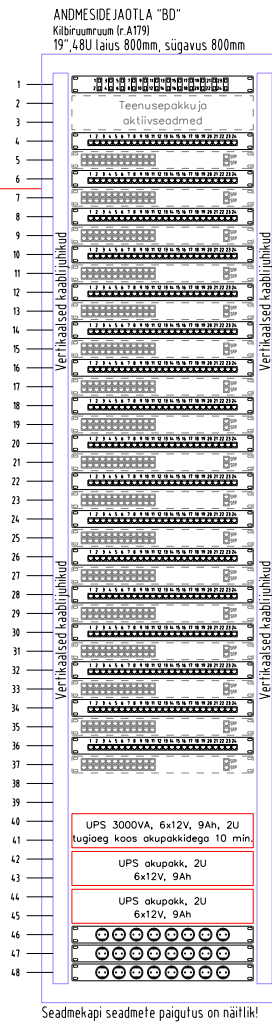

Seadmekapi seadmete paigutus on nähtik



#### SIDEKAPI SEADMED:

- 24-port ODF optikapaneel
- 8-port ODF optikapaneel
- 24xRJ45/U Cat6 patch-paneel
- 230V pistikupesade paneel
- Kaablite juhtpaneel
- 24xRJ45/U Gbps switch (ei kuulu NV töövõttu)

#### KAABLITE TÄHISTUSED:

- a - 9/125 OS2 SM optiline kaabel
- b - CAT6A U/FTP LSZH

#### TINGMÄRGID:

- Jaatuskeskus
- A/V seadmekapp
- RJ45 andmesidepesa, 1ne, pindpaigaldus
- RJ34 andmesidepesa, 1ne, süvispaigaldus
- RJ45 andmesidepesa, 2ne, süvispaigaldus
- RJ45 andmesidepesa, 2ne, pindpaigaldus
- CAT6A kaabel, otsastatud, kaablivaruga
- Fonosüsteemi kutsepaneel
- Fonosüsteemi vastuvõtuseade

Piirkond. Harjumaa,	Koht. Harku vald,	Objekt Liiva tee 53	Reg.nr.	Arhiivi märke
PP		TISKRE KOOL JA LASTE AED ELEKTRIVARUSTUS PÕHIPROJEKT		Mõõtkava: A2
AXYS PROJEKTIBÜROO		AXYS OÜ reg nr. 12930017 Pärnu mnt. 48b 10913, Tallinn	Kuup. 08.10.2024 Proj. E.Freiberg Kontr. J.Vatter Kinnit. A.Blinter	Töö nr. 53KO Tellija nr. Harku Vallavalitsus
Tel: +3726035135; mail: info@axys.ee; www.axys.ee MTR reg nr: TEL002860; EEP003474; FPR000390		Kontakt. Leht	EN	Joonise nr. 5-100.1 Muudatus: