

Juhtmeta käsikrofon

Juhtmeta peamikrofon

Juhtmeta mikrofon vastuvõtja

Meediamängija

Mikser Bluetooth vastuvõtjaga

Võimendi 4-kanaliga 8Ω

Võimendi 2-kanaliga 8Ω

Koolikella arvuti

Maatriks

Võimendi 100V  
2-kanaliga

Võimendi 100V  
4-kanaliga

Seadmekapp

Kastkõlar 2-ribaline

Sisendpesa helitugevuse regulaatori

Seinakõlar 100V kaitstud

Seinakõlar 100V

Seinakõlar 100V helitugevuse regulaatori  
ja sundkuulutuse releega

Lækõlar 2-ribaline 100V

Kõlaritsooni number  
Seadistatav võimsus

Teadustuspult lauale

Helitugevuse regulaator

2x0,75mm<sup>2</sup> keerupaar peenkiudjuhe

4x0,75mm<sup>2</sup> keerupaar peenkiudjuhe

2x1,5mm<sup>2</sup> keerupaar peenkiudjuhe





4x1,5mm<sup>2</sup> keerupaar peenkiudjuhe

2x2,5mm<sup>2</sup> peenkiudjuhe

2x(2x0,23mm<sup>2</sup>+S) varjestatud signaalkaabel

4x2xAWG24 UTP cat5e

2x0,23mm<sup>2</sup>+S varjestatud signaalkaabel

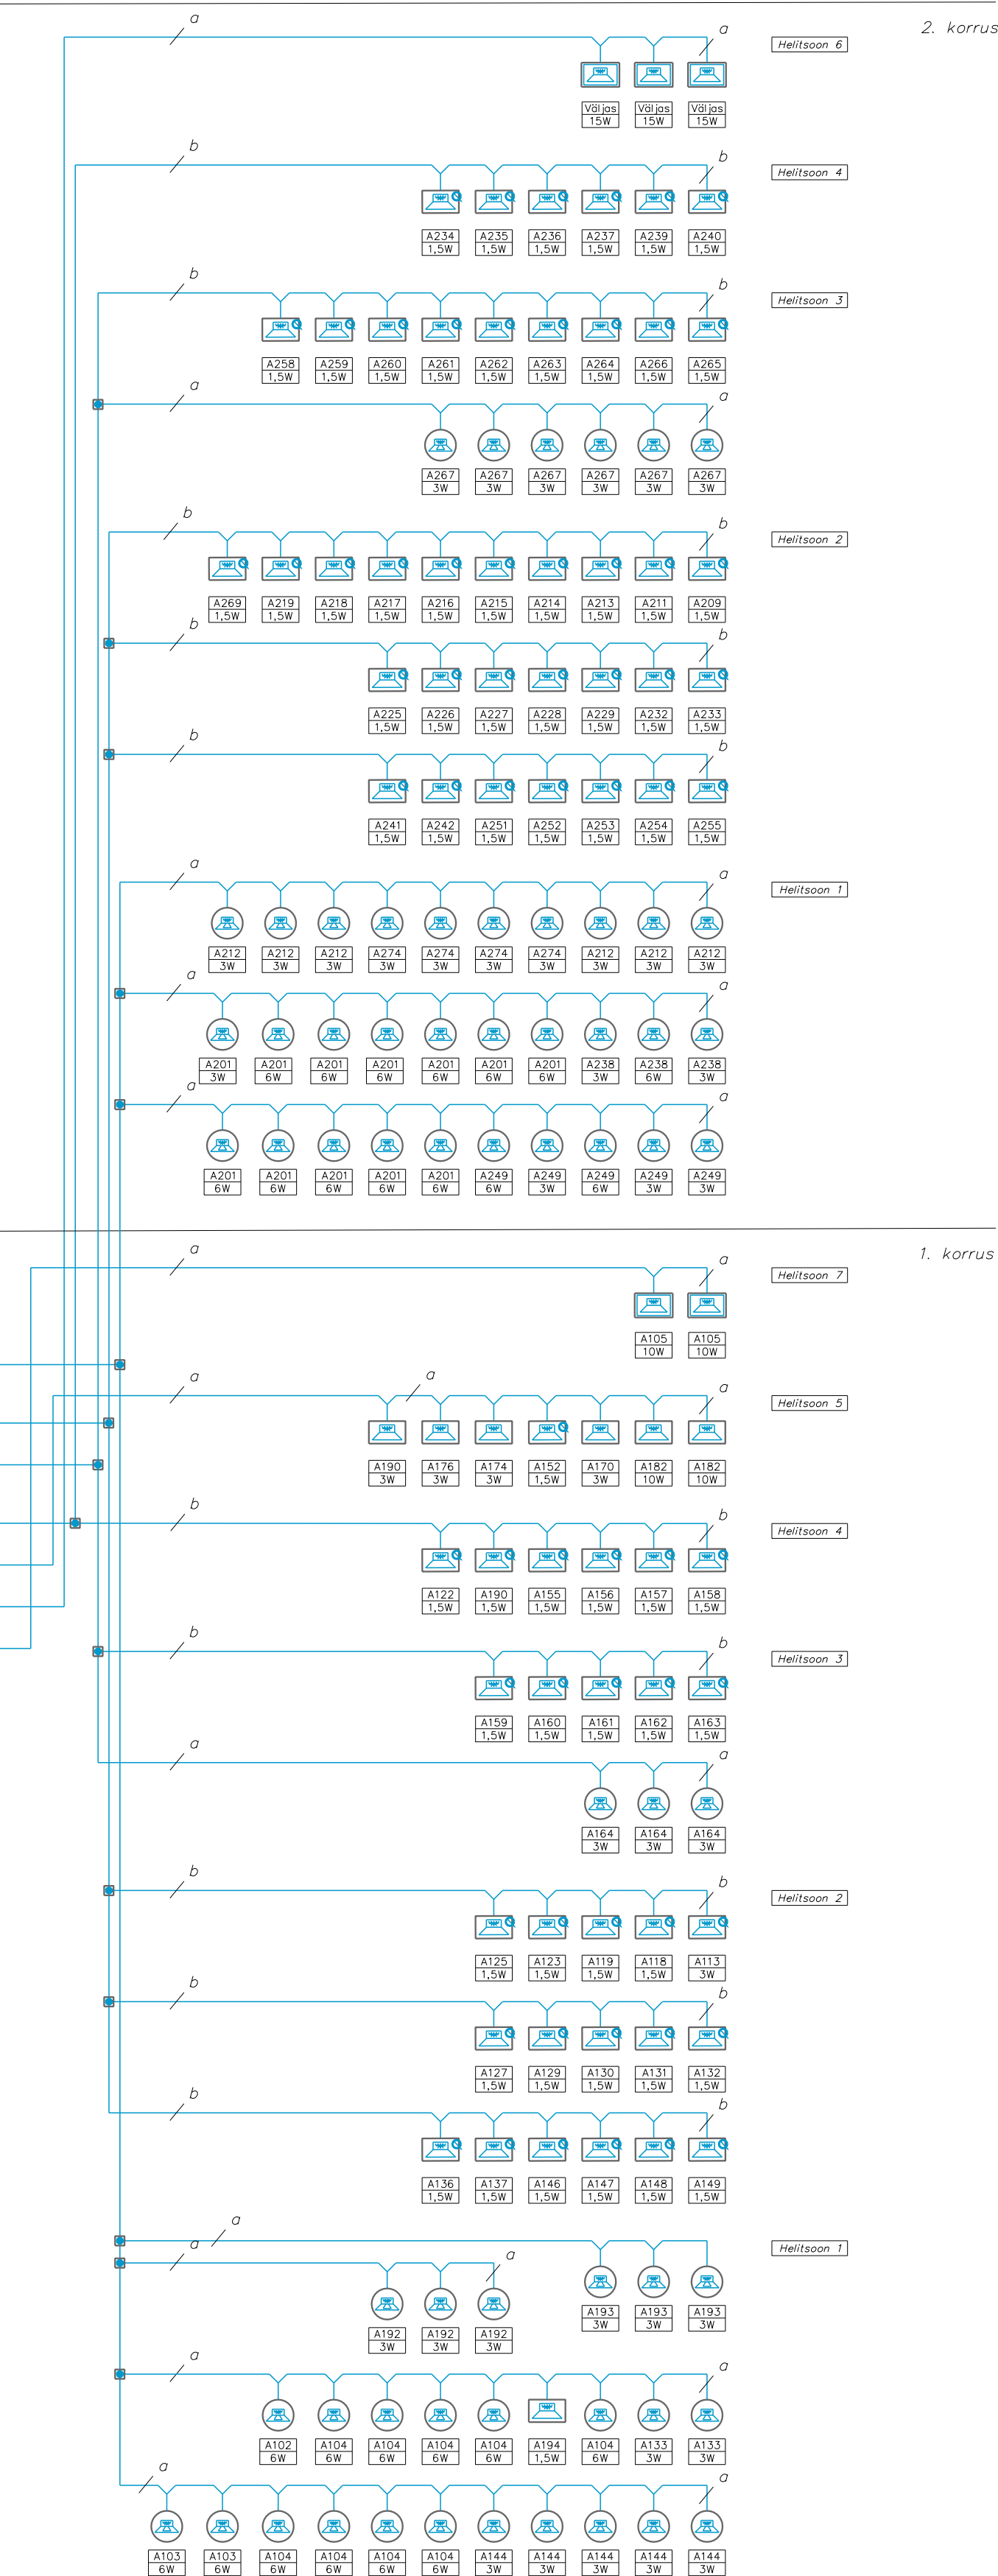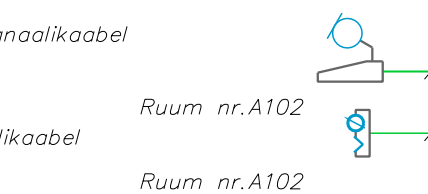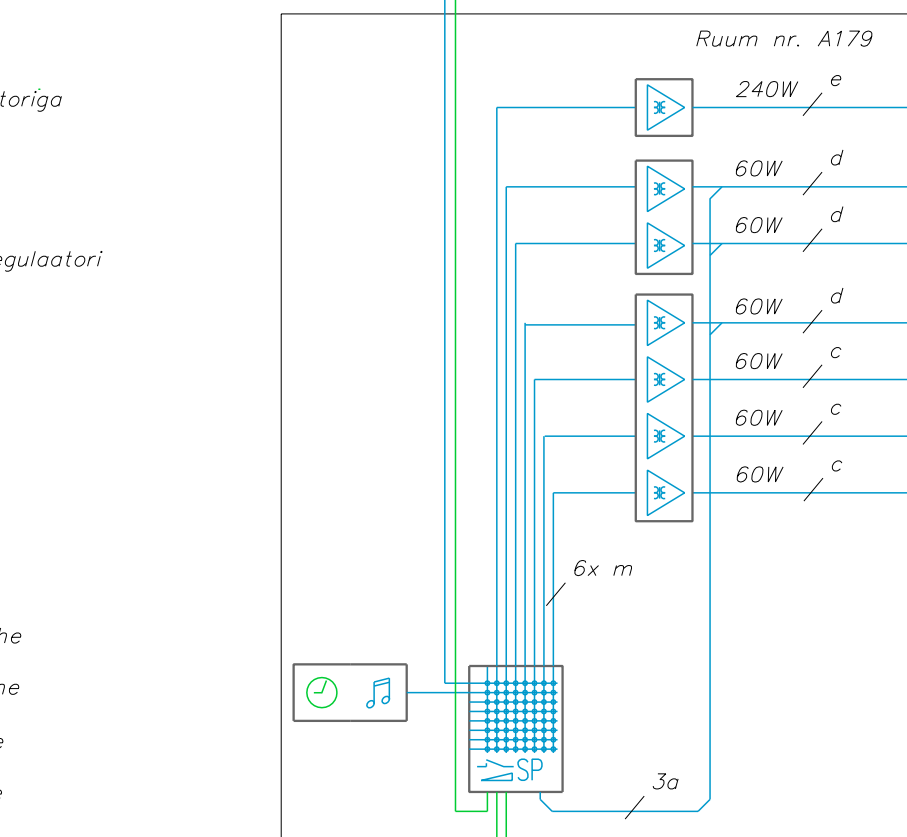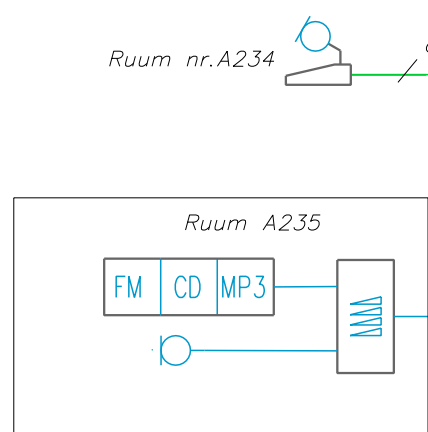

Piirkond. Harjumaa,	Koht. Harku vald,	Objekt Liiva tee 53	Reg.nr.	Arhiivi märke
PP				
TISKRE KOOL JA LASTEAE ELEKTRIVARUSTUS PÕHIPROJEKT				Mõõtkava: A2
AXYS PROJEKTIBÜROO		AXYS OÜ reg nr. 12930017 Pärnu mnt. 480b 10913, Tallinn	Kuup. 08.10.2024 Proj. E.Freiberg Kontr. J.Vatter Kinnit. A.Blinter	Töö nr. 53KO Harku Vallavalitsus Joonise nr. 5-100.5
Tel: +3726035135; mail: info@axys.ee; www.axys.ee MTR reg nr: TEL002660; EEP003474; FPR000390		Kontakt. Leht		Muudatus: