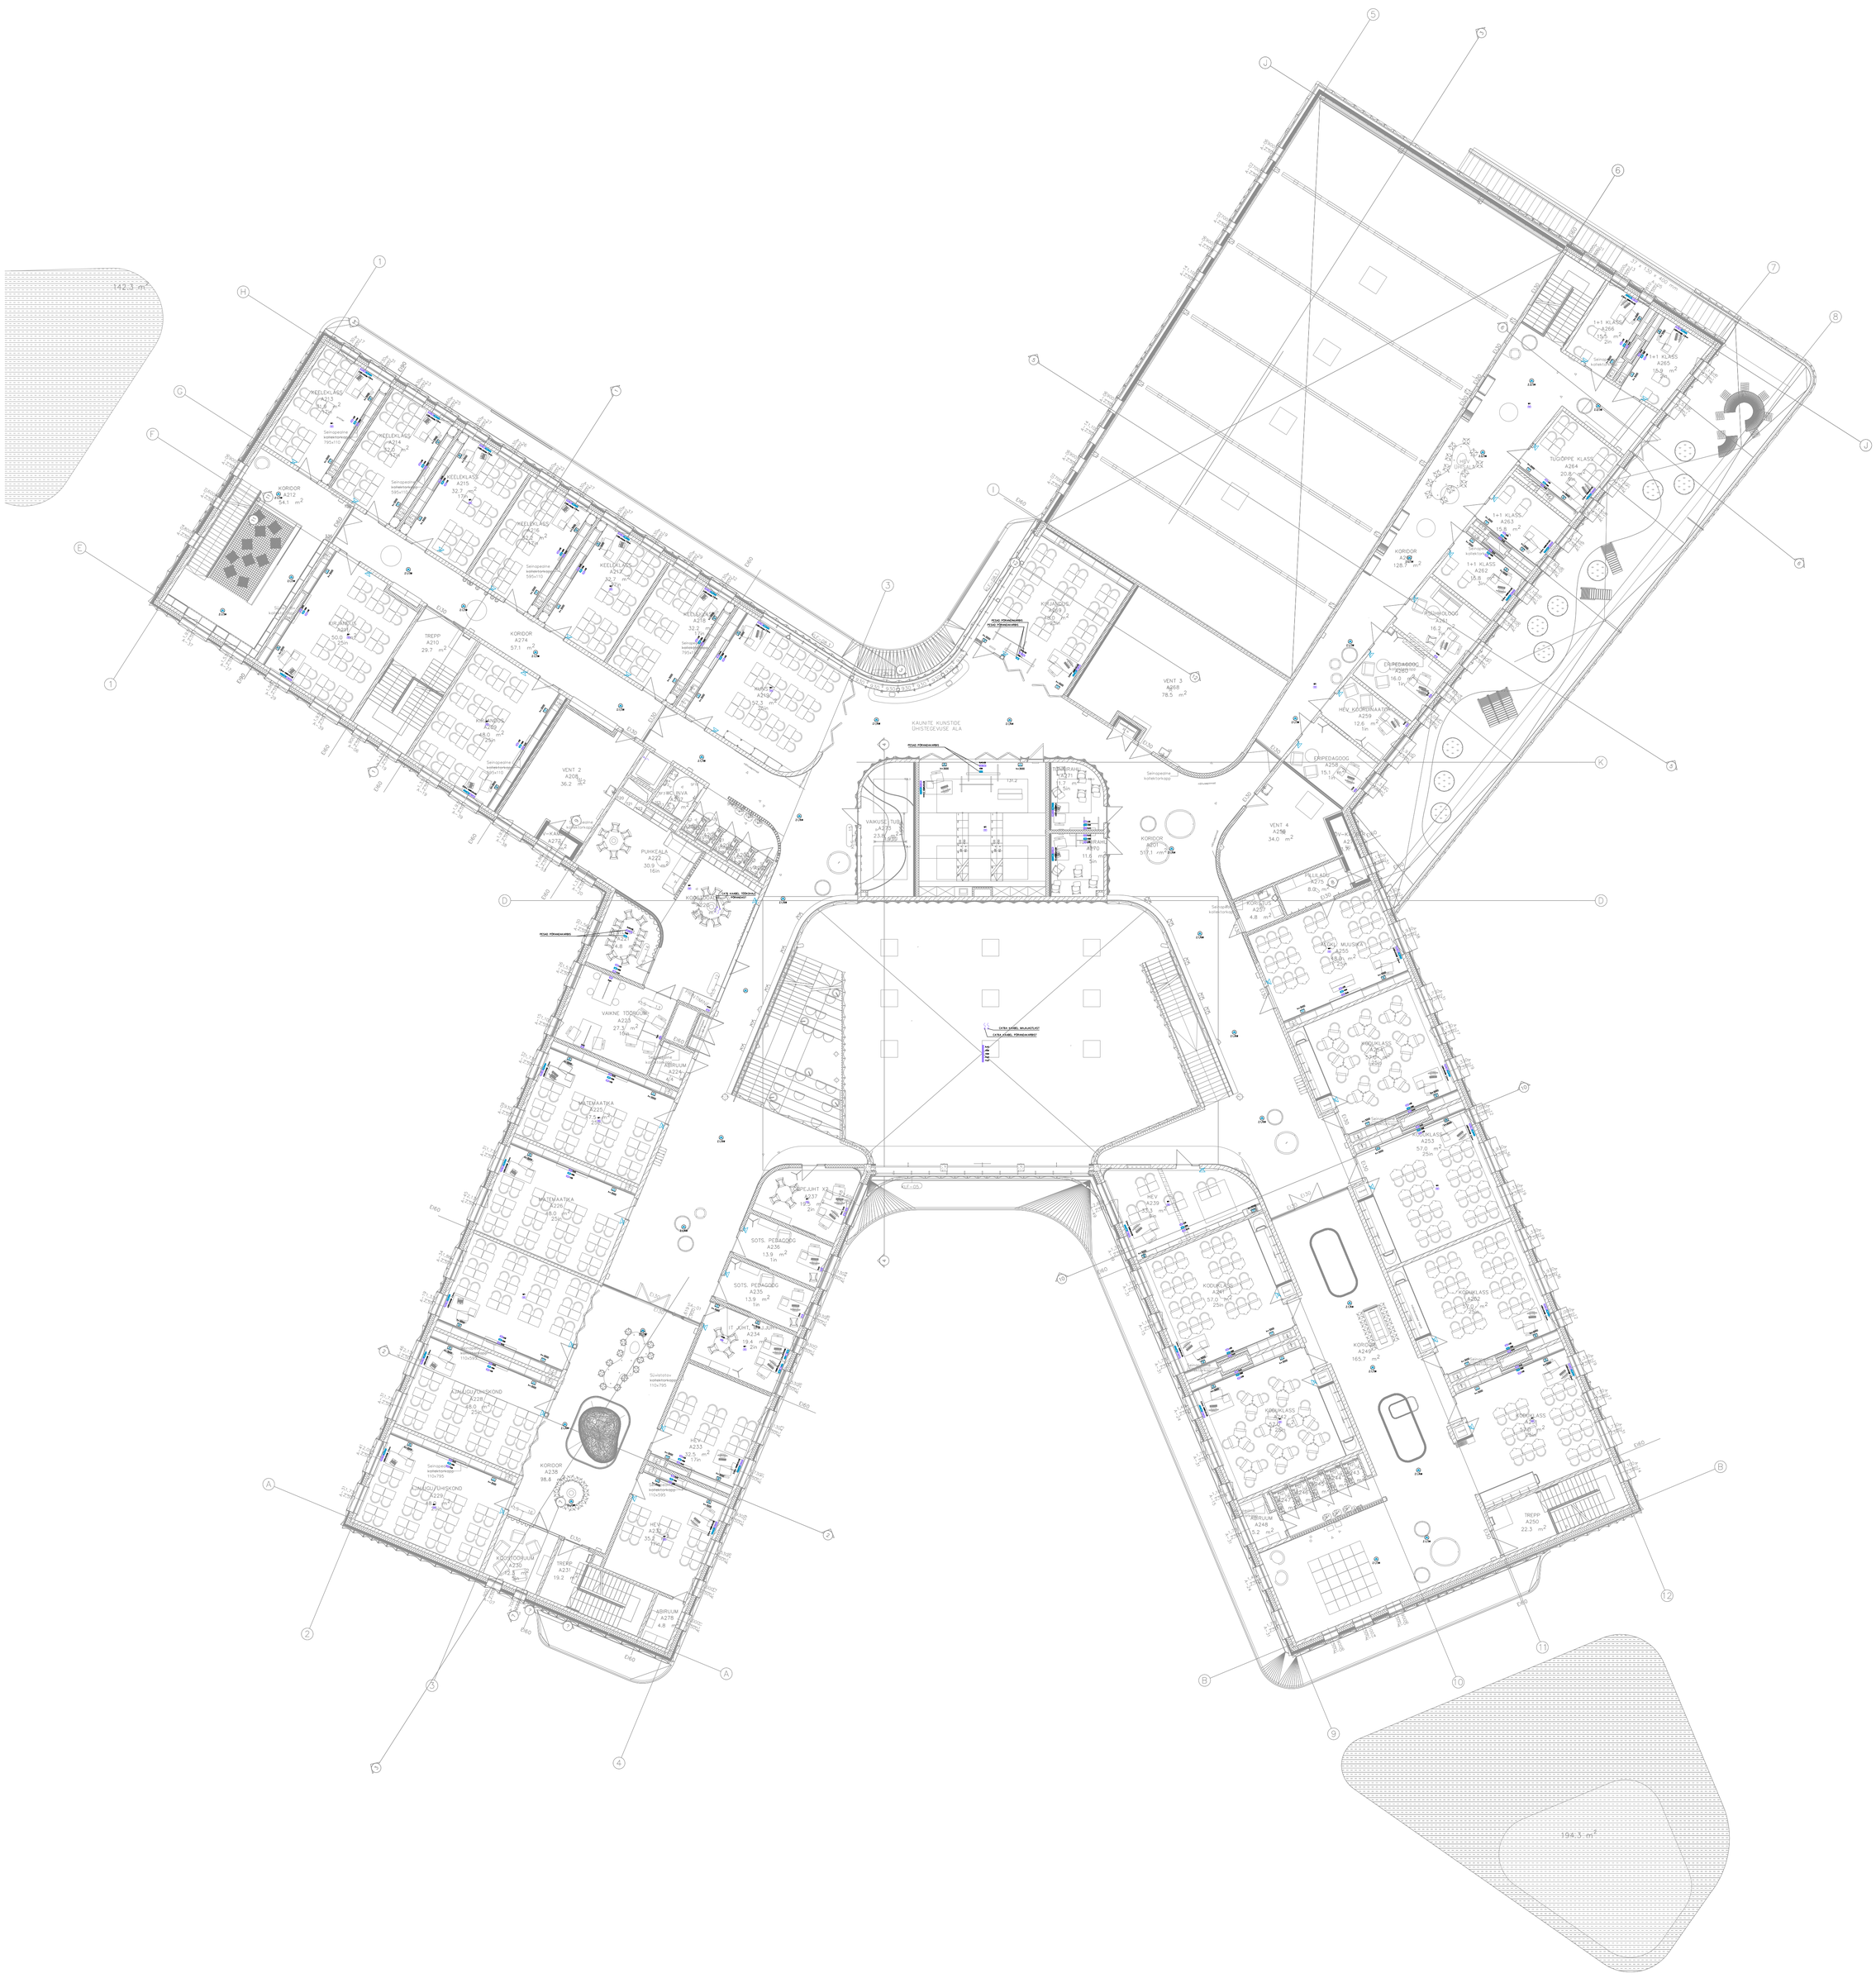

MÄRKUSED (EN):

1. Läbipääsusüsteemi kaardilugejate paigalduskõrgus on 1200 mm.
2. ATS käsiteadustite paigalduskõrgus on 900 – 1400 mm
3. Valvekaamerate asukohad täpsustada situatsioonile tööprojektis.

ANDMESIDESÜSTEEMIDE TINGMÄRGID:

- Andmesidejaotia
- RJ45 andmesidepesa, 1ne, pindpaigaldus
- RJ45 andmesidepesa, 2ne, pindpaigaldus
- RJ45 andmesidepesa, 1ne, süvispaigaldus
- RJ45 andmesidepesa, 2ne, süvispaigaldus
- USB–pesa, 1ne, süvispaigaldus
- Harutoas kaablivarutoru, süvispaigaldus
- Fonosüsteemi uksepaneel
- Fonosüsteemi vastuvõtuseade

TULEKAHJUSIGNAL.SÜSTEEMIDE TINGMÄRGID:

- ATS keskseade
- Diferentsiaalandur, IP44, adresseeritav
- Diferentsiaalandur, adresseeritav
- Optiline suitsuandur, adresseeritav
- Optiline suitsuandur, vahelaepaigaldus, adresseeritud
- ATS käsiteadusti, süvispaigaldus, adresseeritav
- ATS käsiteadusti, pindpaigaldus, adresseeritav
- ATS sisend/väljundmoodul, adresseeritav
- ATS sisesiren, h=2400
- ATS välisiren, vilkuriga

VALVE– JA LÄBIPÄÄSUSÜSTEEMIDE TINGMÄRGID:

- Valvesignal.süst. sõrmistik
- Valvesignal.süst. infrapuna liikumisandur
- Valvesignal.süst. infrapuna liikumisandur, laepaigaldus
- Hädaletu paanikahäirenupp
- Valvesignalisatsioonisüsteemi sisesiren
- Valvesignalisatsioonisüsteemi välisiren
- Videovalve salvesti
- Videovalve sisekaamera, kuppel
- Videovalve välikaamera
- Läbipääsusüsteemi kontroller
- Kaardi/võtmelugeja, seinapaigaldus
- Kaardi/võtmelugeja, uksespaigaldus
- Magnetkontaktandur, süvispaigaldus
- Magnetkontaktandur, pindpaigaldus
- Magnetkontaktandur, 2–ne, süvispaigaldus
- Magnetkontaktandur, 2–ne, pindpaigaldus
- Solenoidlukk (ukse hankes)
- Mootorluukk (ukse hankes)
- Elektriline ukselahtihoidmismagnet

A/V SÜSTEEMIDE TINGMÄRGID:

- Heliseadmete kapp
- HDMI pesa, süvispaigaldus
- RCA pistikupesa, süvispaigaldus
- 3,5mm audio pistikupesa eraldustrafoga, süvispaigaldu
- XLR pistikupesa, emane, süvispaigaldus
- XLR pistikupesa, isane, süvispaigaldus
- DMX pistikupesa, pindpaigaldus
- DMX pistikupesa, süvispaigaldus
- Kastikõlar
- Bassikõlar
- Aktiivkõlar klassiruumi
- Passiivkõlar klassiruumi
- Teadustussüsteemi kõlar, süvispaigaldus lakke
- Teadustussüsteemi kõlar, pindpaigaldus seinale
- Teadustussüsteemi kõlar, pindpaigaldus seinale, helitug
- Teadustuspult lauale
- Helitugevuse regulaator
- Helisüsteemi seinakontroller
- Projektori sisenpaneel
- Harutoas kaablivarutoru, süvispaigaldus

Piirkond. HARJUMAA,	Koht. HARKU VALD,	Objekt LIIVA TEE 53	Reg.nr.
PP			
TISKRE KOOL JA LASTEAED ELEKTRIVARUSTUS PÕHIPROJEKT			
A/V JA ANDMESIDESÜSTEEMID 2.KORRUSE PLAAN			Mõõtkava: 1:150 A0
AXYS PROJEKTBÜROO	AXYS OÜ reg nr. 12930017 Pärnu mnt. 526 10915, Tallinn	Kuup. 08.10.2024	Töö nr. L53KO Harku Vallavalitsus
		Proj. J.Vatter	Tellija nr.
		Kontr.	
		Kinnit. A. Blintsov	Joonise nr. EN 5–302.1
		Kontakt.	Muudatus:
Tel: +3726035135; mail: info@axys.ee; www.axys.ee MTR reg nr: TEL002660; EEP003474; FPR000390		Leht	

Arhiivi märge