



A KEELEKLASS 1 1:20

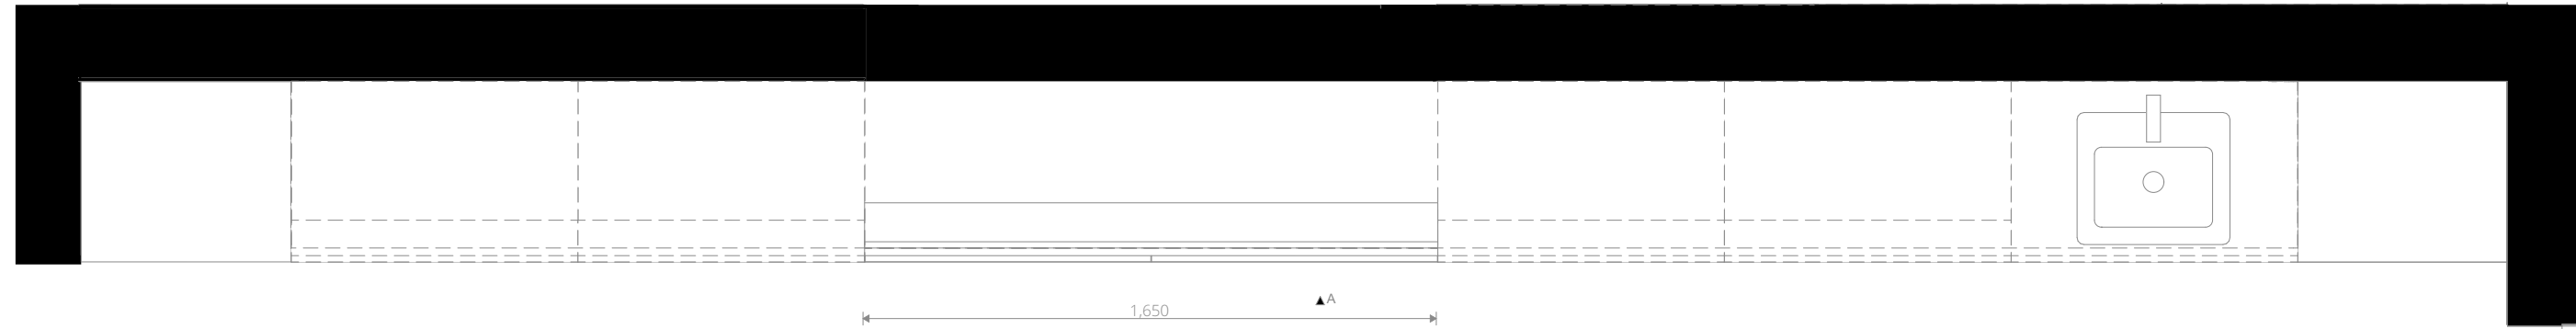

PLAAN KEELEKLASS 1 1:20

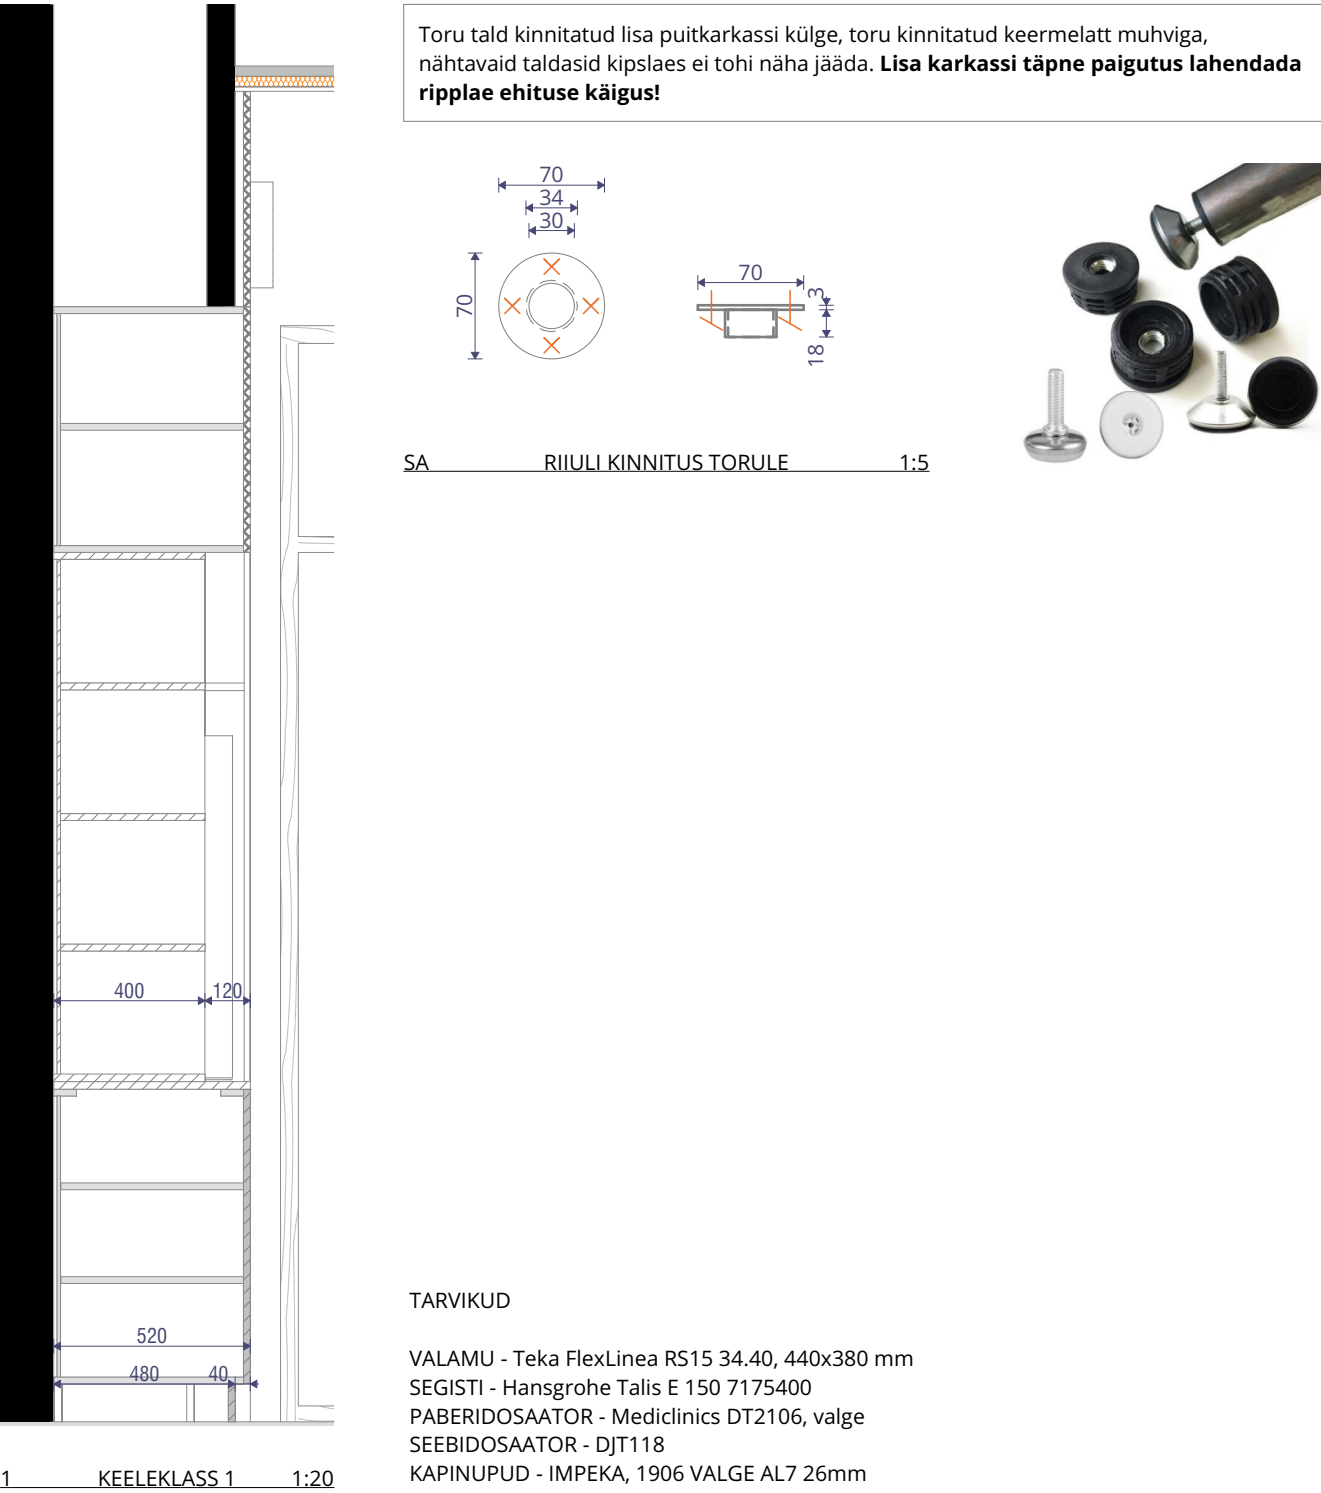

MATERJALID

FREESITUD MUSTRIGA (UKSE)PANEELID - värvitud MDF, toon RAL9010
KESKMISED (UKSE)PANEELID - lamineeritud mööbliplaat, POLYREY toon 0111 Orgeat, ABS servakant
ALUMISED (UKSE)PANEELID - tammespooniga kaetud mööbliplaat, süü suund vertikaalne, spoonkant, viimistlus mattlakk
SOKKEL - tammespooniga kaetud mööbliplaat, spoonkant, viimistlus mattlakk
TÖÖPIND - lamineeritud mööbliplaat, POLYREY toon 0111 Orgeat, ABS servakant
KÕIK NÄHTAVAD KARKASSIOSAD - lamineeritud mööbliplaat, POLYREY toon 0111 Orgeat, ABS servakant
MÖÖBLIKARKASS - melamiin, valge
ÜMARTORU - pulbervärvitud terastoru, d30mm toon RAL9010
LAHTISTE RIIULITE RIIULIPLAADID - lamineeritud mööbliplaat, POLYREY toon 0111 Orgeat, ABS servakant

TAHVLID
- poolmatt valge markeritahvel
- emailitud keraamilise kattega terasest pind, kaetud nii esi- kui tagakülj tagamaks võrdse pinge materjalile
- peidetud kinnitused
- tahvlipind kuivalt pühitav, lihtne puhastada, vastupidav desinfitseerivatele ainetele
- peene servaliistuga, täpne profiil kooskõlastada sisearhitektiga.
- sobilik tahvlimagnetite kasutamiseks
* Vajaliku graafikaga tahvliid täpsustada tellijaga ja otsustatakse autori järelevalve käigus.

MÄRKUSED

- Mõõdud kontrollida kohapeal.
- Uuema kuupäevaga joonis tühistab varasema.
- Enne lõplikku tootmist esitada arhitektidele viimistluse näidised.
- Mööblitootja teeb tööjoonised, koostab vajadusel tugevusarvutused ja kooskõlastab lahendused sisearhitektiga (Kauss Arhitektuur).
- Joonist vaadata koos kõikide asjakohaste spetsifikatsioonidega.
- Veevõtupunkt juures olev mööblikarkass ja alasokkel peavad olema niiskuskindlad.
- Materjalipaksuste tolerants +/- 3mm vastavalt tootja koostatud tugevusarvutuste tulemustele.
- Mööbli puitosad ühendada eelkõige liimitud puurtapp-, keel- või kruviliidetega. Nähtavale jäävad kruvi- või nurkraudkinnitused ei ole lubatud.
- Ühte komplekti kuuluvate mööbliesemete välimus on ühtlane. Ei tohi olla üldmuljet rikkuivaid värvierinevusi.
- Mööbli naaberuste vaheline pilu peab olema ühtlase laiusega, ukseraia üla- või alaservas ei tohi olla astmelisust. Naaberuksed peavad olema ühes pinnas.
- Kõik sahtlid ja uksehinged pehmelt sulguvad.
- Reguleeritava kõrgusega riiulite toetus selline, et koormatud riiul ei libiseks toelt, riiulite reguleeritavuse samm 50 mm.
- Kui riiuli sildeava on üle 600mm, peab karkassi materjal olema vineer, ribiplaat või muu vastupidav materjal.
- Servaliistudeta MDF-plaadi servad ja ääred tuleb hoolikalt lihvida ja viimistlusele peab eelnema täiendav kruntimine.
- Läbivalt kasutada sama partii spooni.
- Erimööblis kasutatavad sanitehnika, sanfurnituur ja muud tarvikud kuuluvad erimööbli töömahtu.

KOUSS
arhitektuur

Joonis:	EM7 KEELEKLASS 1	Mõde:	Nr:	SA-10-06	
Projekt:	TISKRE KOOL JA LASTEAED	Töö nr:	21144	Stadium:	TP
Address:	Liiva tee 53 Harku vald	Väljaanne:	V01	Kpr:	08/10/2024
Tellij:	Harku Vallavalitsus	Vastutav spetsialist:	Kaur Talpsep		
Arhitekt:	L.Eltermaa, K.Aasvee, K.Talpsep, E.Roos, A.-G.Konsap, T.Kapsta	Projekti juht:	Lauri Eltermaa		