



A KÄSITÖÖ 1:20

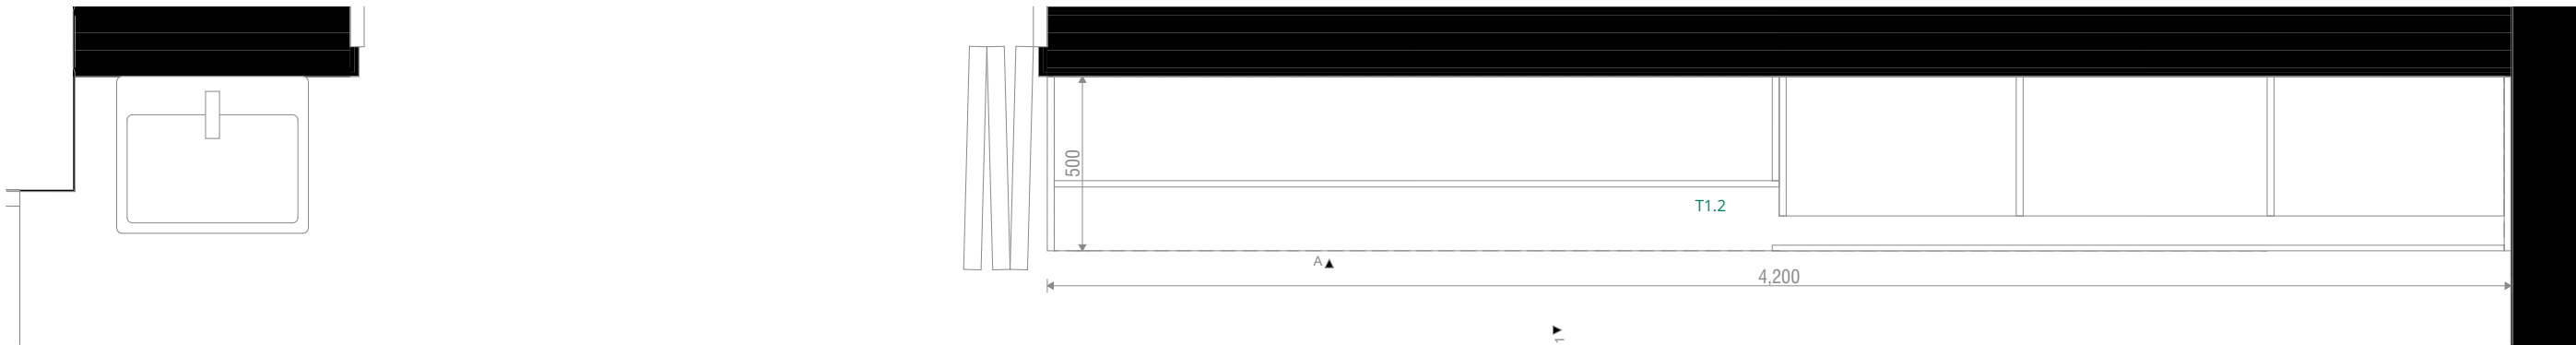

EM79 KÄSITÖÖ 1:20

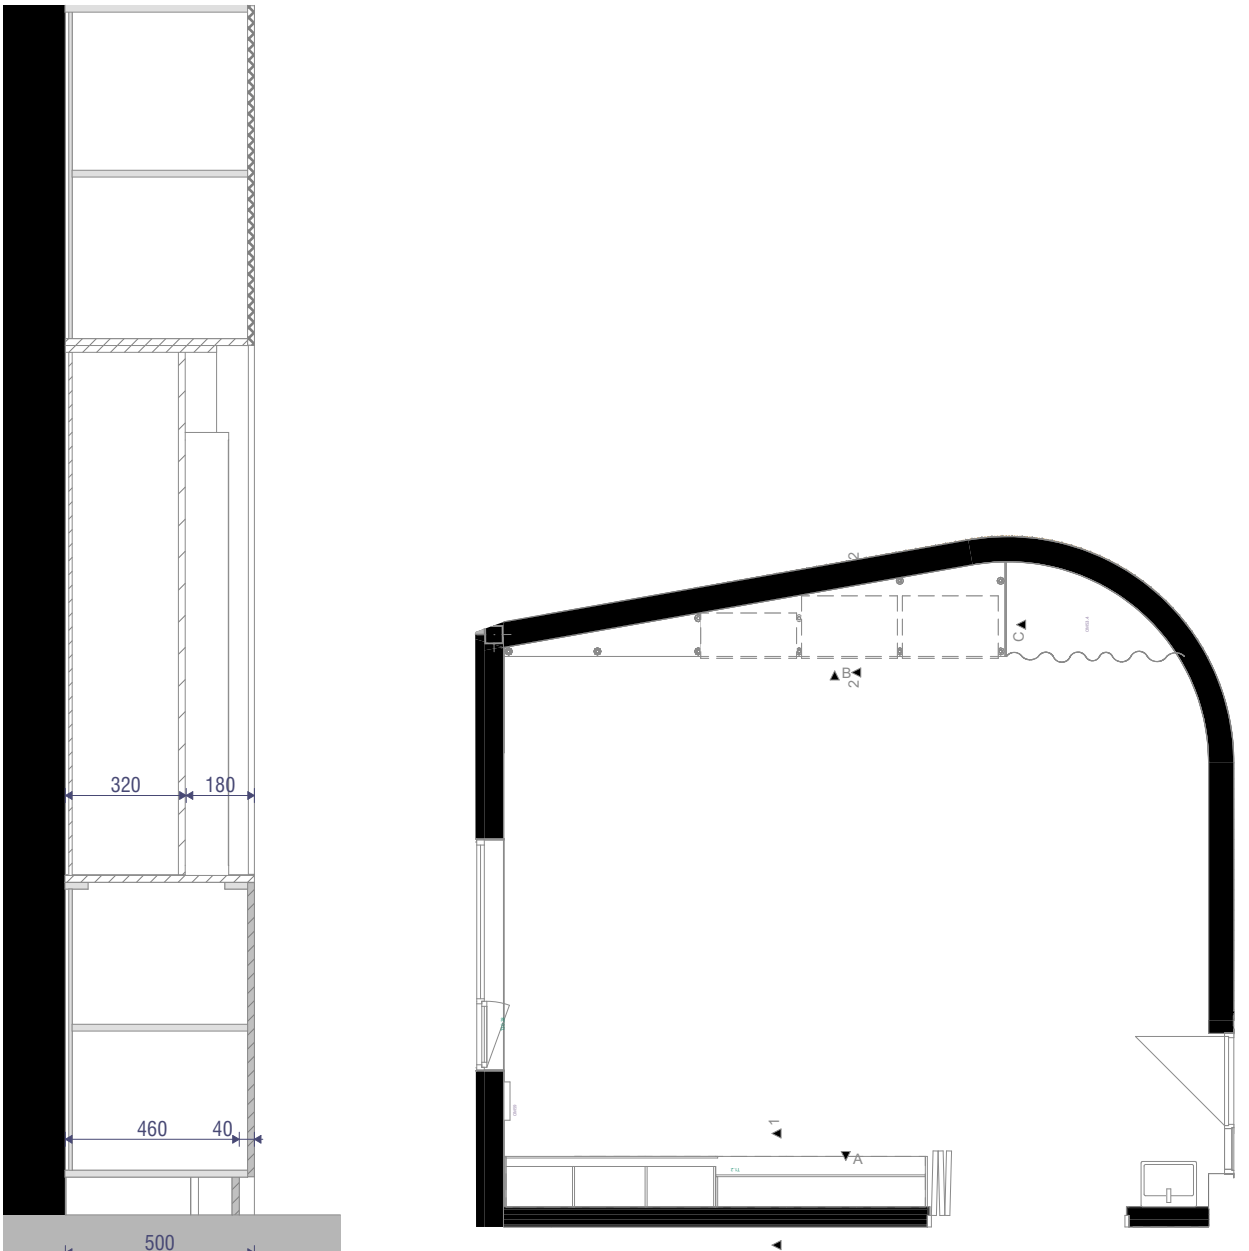

1 KÄSITÖÖ 1:20 SKEEM KÄSITÖÖ 1:75

MATERJALID

FREESITUD MUSTRIGA (UKSE)PANEELID - värvitud MDF, toon RAL9010
KESKMISED (UKSE)PANEELID - lamineeritud mööbliplaat, POLYREY toon 0111 Orgeat, ABS servakant
ALUMISED (UKSE)PANEELID - tammespooniga kaetud mööbliplaat, süü suund vertikaalne, spoonkant, viimistlus mattlakk
SOKKEL - tammespooniga kaetud mööbliplaat, spoonkant, viimistlus mattlakk
TÖÖPIND - lamineeritud mööbliplaat, POLYREY toon 0111 Orgeat, ABS servakant
KÕIK NÄHTAVAD KARKASSIOSAD - lamineeritud mööbliplaat, POLYREY toon 0111 Orgeat, ABS servakant
MÖÖBLIKARKASS - melamiin, valge
ÜMARTORU - pulbervärvitud terastoru, d30mm toon RAL9010
LAHTISTE RIIULITE RIIULIPLAADID - lamineeritud mööbliplaat, POLYREY toon 0111 Orgeat, ABS servakant

TARVIKUD

VALAMU - Teka FlexLinea RS15 34.40, 440x380 mm
SEGISTI - Hansgrohe Talis E 150 7175400
PABERIDOSAATOR - Mediclinics DT2106, valge
SEEBIDOSAATOR - DJT118
KAPINUPUD - IMPEKA, 1906 VALGE AL7 26mm

MÄRKUSED

- Mõõdud kontrollida kohapeal.
- Uuema kuupäevaga joonis tühistab varasema.
- Enne lõplikku tootmist esitada arhitektidele viimistluse näidised.
- Mööblitootja teeb tööjoonised, koostab vajadusel tugvusarvutused ja kooskõlastab lahendused sisearhitektiga (Kauss Arhitektuur).
- Joonist vaadata koos kõikide asjakohaste spetsifikatsioonidega.
- Veevõtupunkt juures olev mööblikarkass ja alasokkel peavad olema niiskuskindlad.
- Materjalipaksuste tolerants +/- 3mm vastavalt tootja koostatud tugvusarvutuste tulemustele.
- Mööbli puitosad ühendada eelkõige liimitud puurtapp-, keel- või kruviliidetega. Nähtavale jäävad kruvi- või nurkraudkinnitused ei ole lubatud.
- Ühte komplekti kuuluvate mööbliesemete välimus on ühtlane. Ei tohi olla üldmuljet rikkuivaid värvierinevusi.
- Mööbli naaberuste vaheline pilu peab olema ühtlase laiusega, ukseraia üla- või alaservas ei tohi olla astmelisust. Naaberuksed peavad olema ühes pinnas.
- Kõik sahtlid ja uksehinged pehmelt sulguvad.
- Reguleeritava kõrgusega riiulite toetus selline, et koormatud riiul ei libiseks toelt, riiulite reguleeritavuse samm 50 mm.
- Kui riiuli sildetava on üle 600mm, peab karkassi materjal olema vineer, ribiplaat või muu vastupidav materjal.
- Servaliistudeta MDF-plaadi servad ja ääred tuleb hoolikalt lihvida ja viimistlusele peab eelnema täiendav kruntimine.
- Läbivalt kasutada sama partii spooni.
- Erimööblis kasutatavad sanitehnika, sanfurnituur ja muud tarvikud kuuluvad erimööbli töömahtu.



KOUSS
arhitektuur

Joonis:	EM11, EM12 KÄSITÖÖKLASS 1/2	Mõõt:	Nr:	SA-10-10	
Projekt:	TISKRE KOOL JA LASTEAEAD	Töö nr:	21144	Stadium:	TP
Address:	Liiva tee 53 Harku vald	Väljaanne:	V01	Kpr:	08/10/2024
Tellij:	Harku Vallavalitsus	Vastutav spetsialist:	Kaur Talpsep		
Arhitekt:	L.Eltermaa, K.Aasvee, K.Talpsep, E.Roos, A.-G.Konsap, T.Kapsta	Projekti juht:	Lauri Eltermaa		

Niine 11, 10414, Tallinn | tel. (+372) 52 57 818 | info@kauss.ee | Kauss Arhitektuur OÜ | MTR:EEF000203 | Muinsusk. EMU000088 |