




B KÄSITÖÖ 1:20

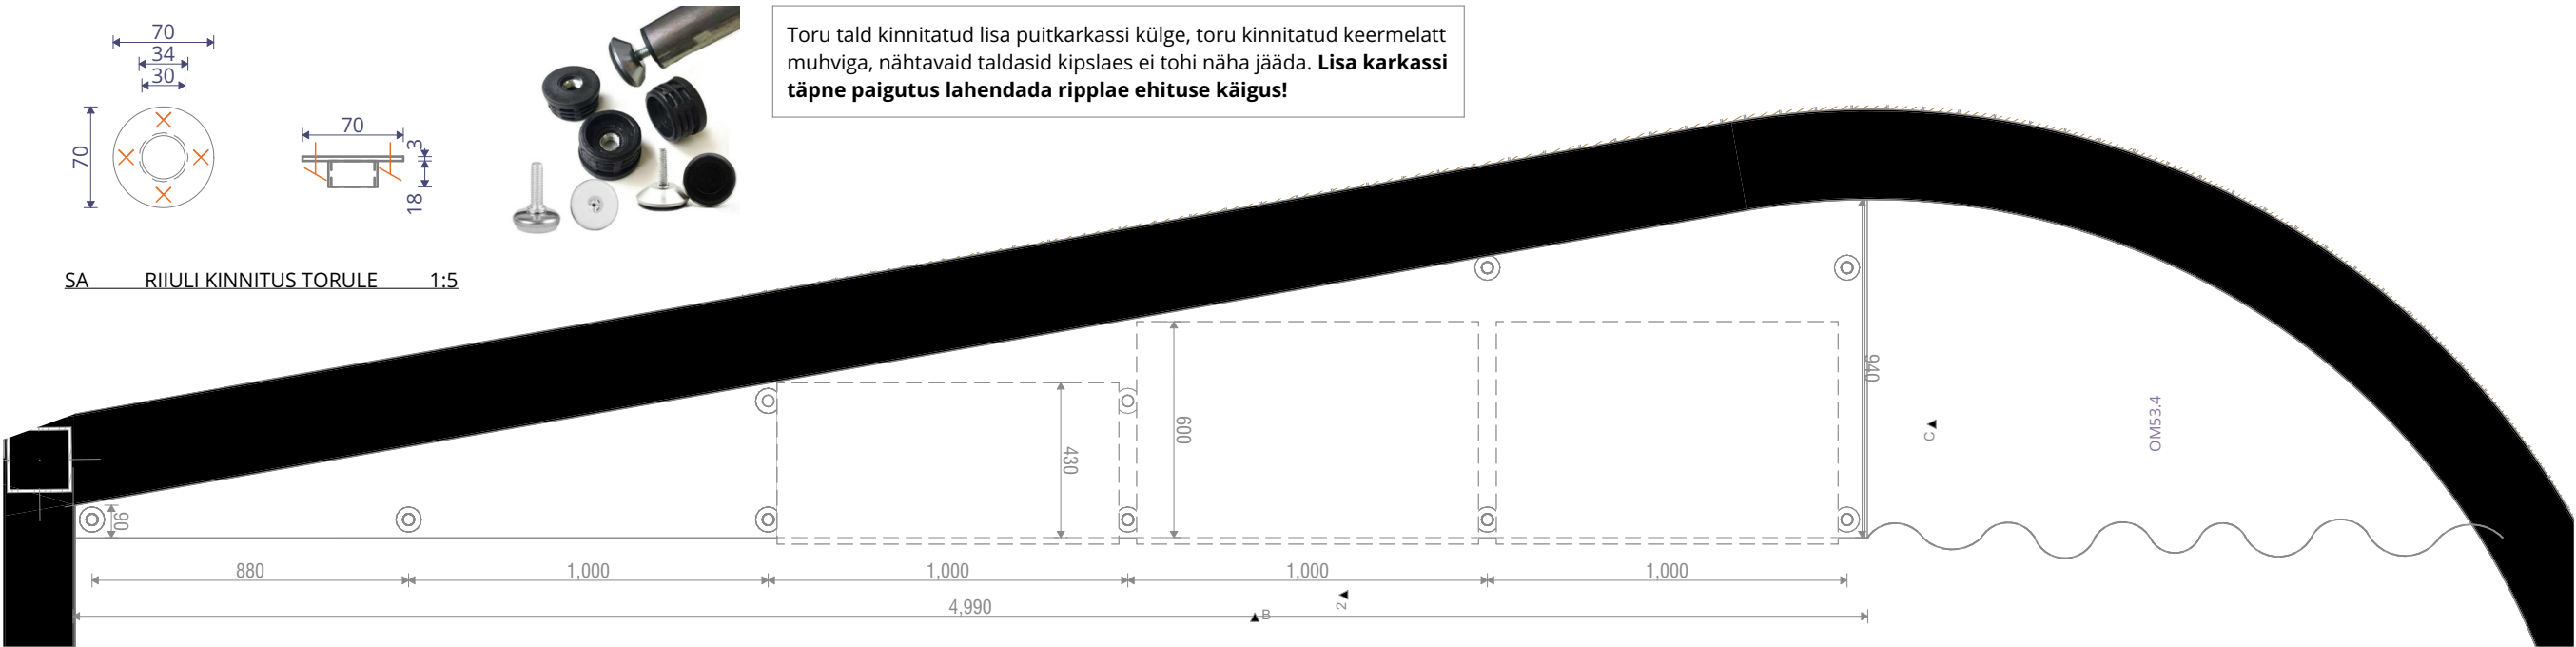

PLAAN KÄSITÖÖ 1:20

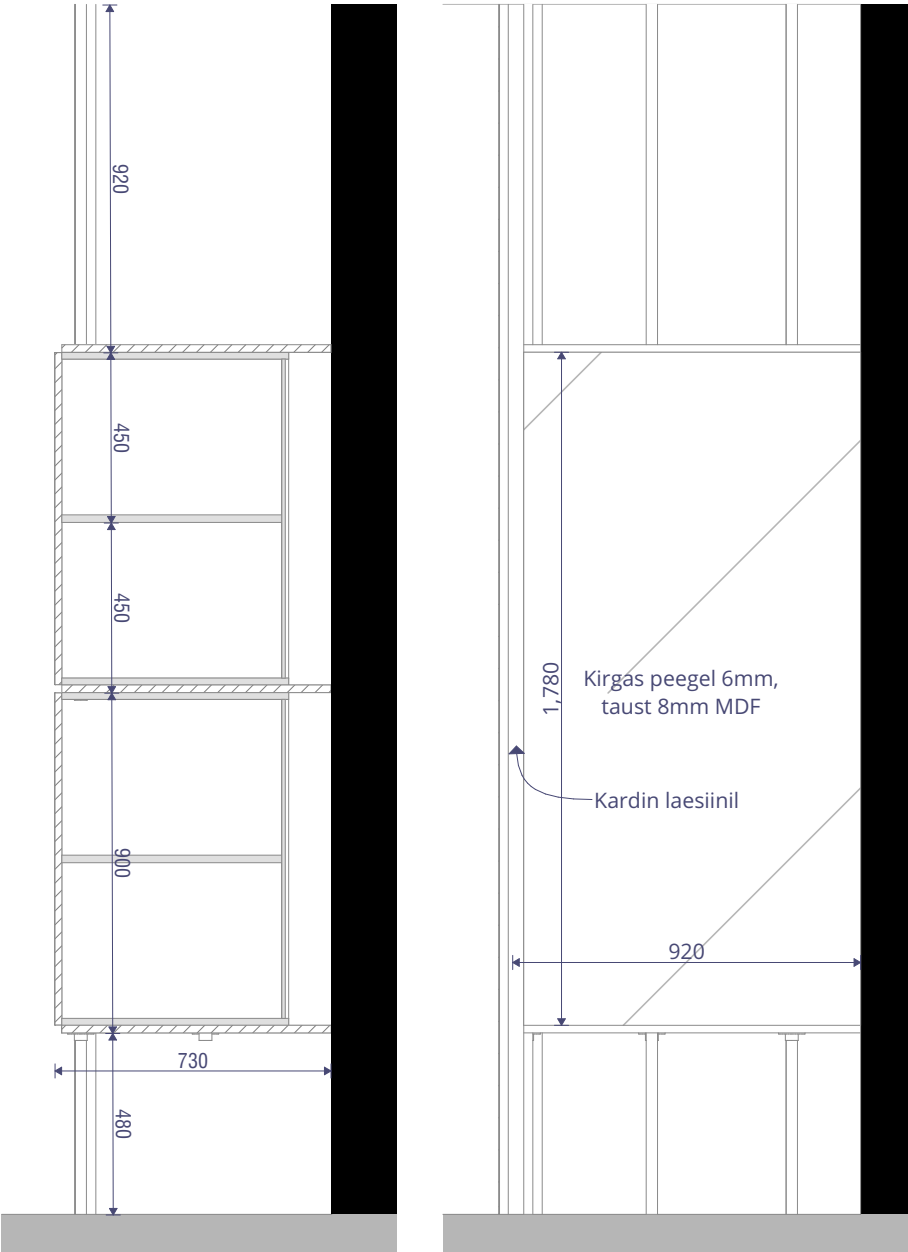

2 KÄSITÖÖ 1:20 C KÄSITÖÖ 1:20

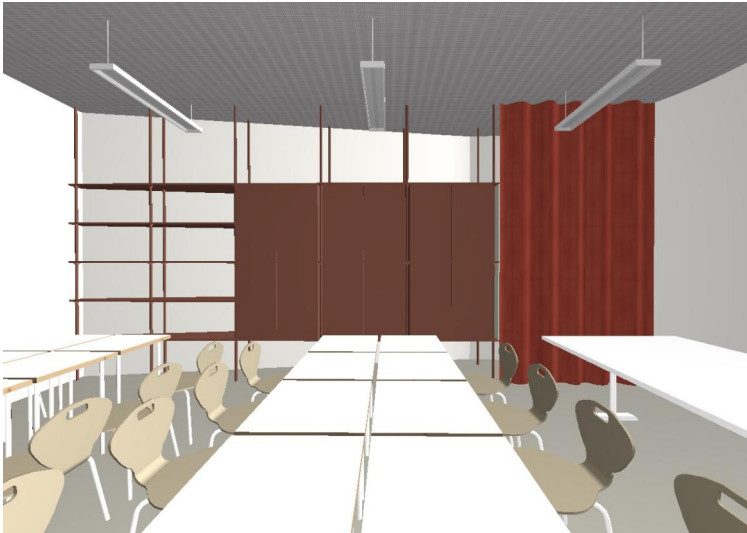

MATERJALID

KÕIK NÄHTAVAD KARKASSIOSAD - lamineeritud mööbliplaat, POLYREY toon B120 Brique

KARKASS - melamiin, laminaadi tooniga võimalikult sarnane

ÜMARTORU - pulbervärvitud terastoru, d30mm toon RAL 8004, matt

AVATUD RIIULITE RIIULIPLAADID - lamineeritud mööbliplaat, POLYREY toon B120 Brique

PEEGEL - 6mm kirgas peegel

PEEGLI TAUST - 8mm MDF, värvitud MDF

MÄRKUSED

- Mõõdud kontrollida kohapeal.
- Uuema kuupäevaga joonis tühistab varasema.
- Enne lõplikku tootmist esitada arhitektidele viimistluse näidised.
- Mööblitootja teeb tööjoonised, koostab vajadusel tugevusarvutused ja kooskõlastab lahendused sisearhitektiga (Kauss Arhitektuur).
- Joonist vaadata koos kõikide asjakohaste spetsifikatsioonidega.
- Veevõtupunkt juures olev mööblikarkass ja alasokkel peavad olema niiskuskindlad.
- Materjalipaksuste tolerants+/- 3mm vastavalt tootja koostatud tugevusarvutuste tulemustele.
- Mööbli puitosad ühendada eelkõige liimitud puurtapp-, keel- või kruviliidetega. Nähtavale jäävad kruvi- või nurkraudkinnitused ei ole lubatud.
- Ühte komplekti kuuluvate mööbliesemete välimus on ühtlane. Ei tohi olla üldmuljet rikkuivaid värvierinevusi.
- Mööbli naaberuste vaheline pilu peab olema ühtlase laiusega, uksera üla- või alaservas ei tohi olla astmelisust. Naaberuksed peavad olema ühes pinnas.
- Kõik sahtlid ja uksehinged pehmelt sulguvad.
- Reguleeritava kõrgusega riulite toetus selline, et koormatud riul ei libiseks toelt, riulite reguleeritavuse samm 50 mm.
- Kui riuli sildeava on üle 600mm, peab karkassi materjal olema vineer, ribiplaat või muu vastupidav materjal.
- Servaliistudeta MDF-plaadi servad ja ääred tuleb hoolikalt lihvida ja viimistlusele peab eelnema täiendav kruntimine.
- Läbivalt kasutada sama partii spooni.
- Erimööblis kasutatavad sanitehnika, sanfurnituur ja muud tarvikud kuuluvad erimööbli töömahtu.

KAUSS  
arhitektuur

Joonis:	EM11, EM12 KÄSITÖÖKLASS 2/2	Mõõt:	Nr:	SA-10-11	
Projekt:	TISKRE KOOL JA LASTEAD	Töö nr:	21144	Staadium:	TP
Aadress:	Liiva tee 53 Harku vald	Väljaanne:	V01	Kpv:	08/10/2024
Tellij:	Harku Vallavalitsus	Vastutav spetsialist:	Kaur Talpsep		
Arhitekt:	L.Eltermaa, K.Aasvee, K.Talpsep, E.Roos, A.-G.Konsap, T.Kapsta	Projektijuh:	Lauri Eltermaa		