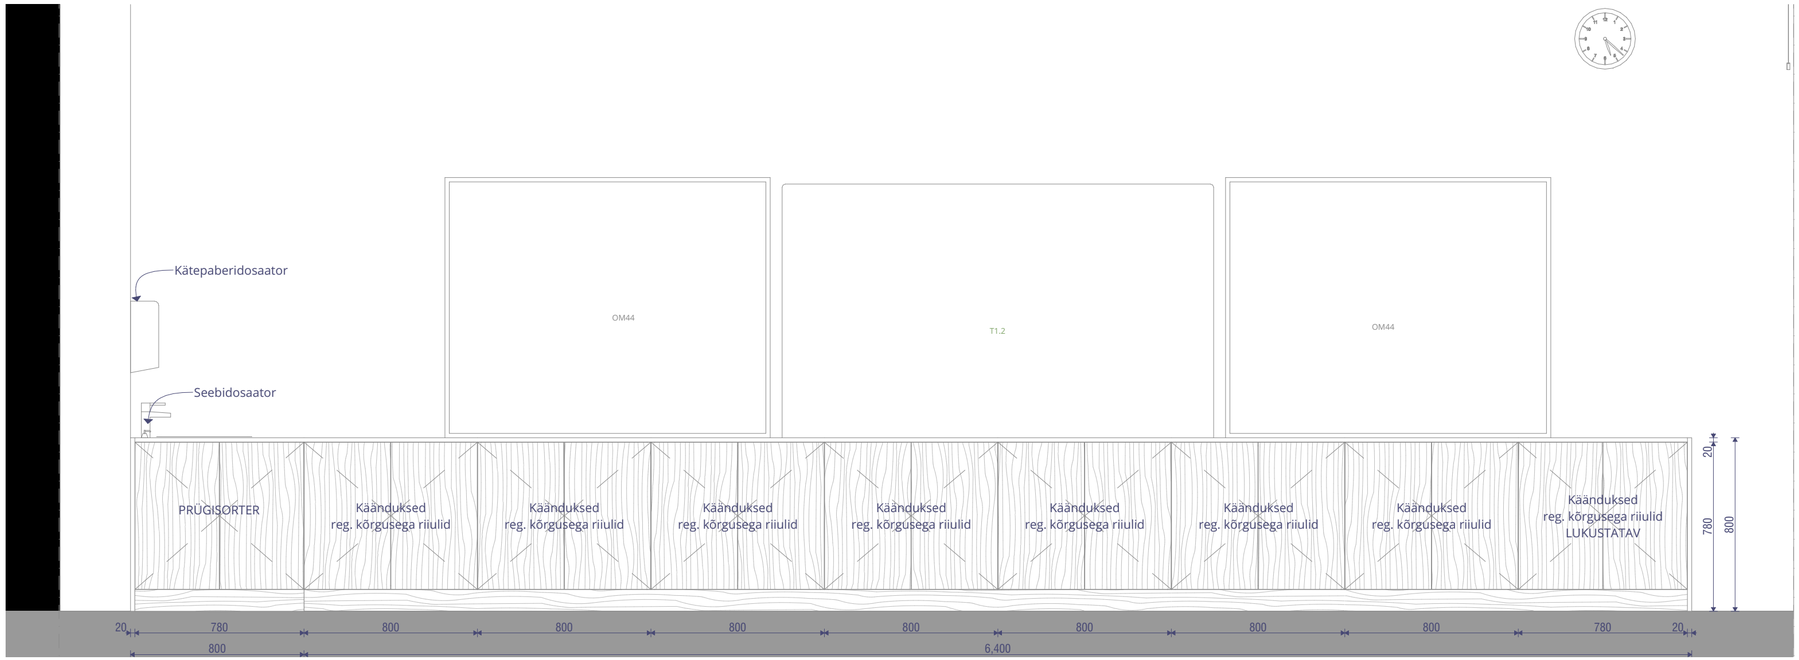

EM79 HEV KAPP MADAL 1:20

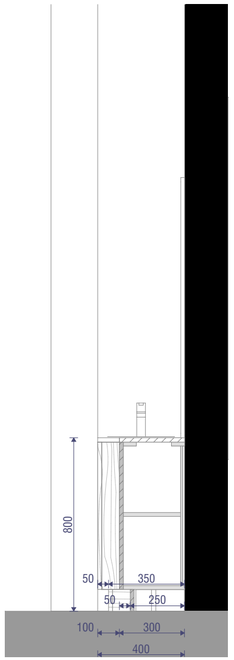

EM79 HEV KAPP MADAL 1:20

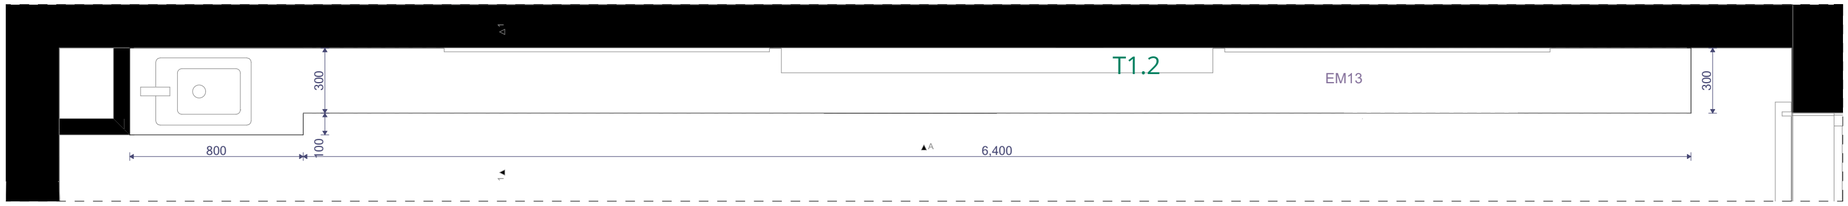

EESTVAADE VAADE 1:20

MATERJALID

UKSEPANEELID JA KÜLJED- tammespooniga kaetud mööbliplaat, süü suund vertikaalne, spoonkant, viimistlus mattlakk
SOKKEL - tammespooniga kaetud mööbliplaat, spoonkant, viimistlus mattlakk
TÖÖPIND - lamineeritud mööbliplaat, POLYREY toon 0111 Orgeat, ABS servakant
MÖÖBLIKARKASS - melamiin, valge

TARVIKUD

VALAMU - Teka FlexLinea RS15 27.40, 440x310 mm
SEGISTI - Hansgrohe Talis E 150 7175400
PABERIDOSAATOR - Mediclinics DT2106, valge
SEEBIDOSAATOR - DJT118
KAPINUPUD - IMPEKA, 1906 VALGE AL7 26mm

MÄRKUSED

- Mõõdud kontrollida kohapeal.
- Uuema kuupäevaga joonis tühistab varasema.
- Enne lõplikku tootmist esitada arhitektidele viimistluse näidised.
- Mööblitootja teeb tööjoonised, koostab vajadusel tugevusarvutused ja kooskõlastab lahendused sisearhitektiga (Kauss Arhitektuur).
- Joonist vaadata koos kõikide asjakohaste spetsifikatsioonidega.
- Veevõtupunkt juures olev mööblikarkass ja alasokkel peavad olema niiskuskindlad.
- Materjalipaksuste tolerants+/- 3mm vastavalt tootja koostatud tugevusarvutuste tulemustele.
- Mööbli puitosad ühendada eelkõige liimitud puurtapp-, keel- või kruviliidetega. Nähtavale jäävad kruvi- või nurkraudkinnitused ei ole lubatud.
- Ühte komplekti kuuluvate mööbliesemete välimus on ühtlane. Ei tohi olla üldmuljet rikkuivaid värvierinevusi.
- Mööbli naaberuste vaheline pilu peab olema ühtlase laiusega, ukserea üla- või alaservas ei tohi olla astmelisust. Naaberuksed peavad olema ühes pinnas.
- Kõik sahtlid ja uksehinged pehmelt sulguvad.
- Reguleeritava kõrgusega riiulite toestus selline, et koormatud riiul ei libiseks toelt, riiulite reguleeritavuse samm 50 mm.
- Kui riiuli sildeava on üle 600mm, peab karkassi materjal olema vineer, ribiplaat või muu vastupidav materjal.
- Servaliistudeta MDF-plaadi servad ja ääred tuleb hoolikalt lihvida ja viimistlusele peab eelnema täiendav kruntimine.
- Läbivalt kasutada sama partii spooni.
- Erimööblis kasutatavad santehnika, sanfurnituur ja muud tarvikud kuuluvad erimööbli töömahtu.

kauss arhitektuur

Joonis:	EM13 HEV MADAL KAPP	Mõõt:		Nr:	SA-10-12
Projekt:	TISKRE KOOL JA LASTEAED	Töö nr:	21144	Staadium:	TP
Aadress:	Liiva tee 53 Harku vald	Väljaanne:	V01	Kpv:	08/10/2024
Tellija:	Harku Vallavalitsus	Vastutav spetsialist:			Kaur Talpsep
Arhitekt:	L.Eltermaa, K.Aasvee, K.Talpsep, E.Roos, A.-G.Konsap, T.Kapsta	Projektijuht:			Lauri Eltermaa

Niine 11, 10414, Tallinn | tel. (+372) 52 57 818 | info@kauss.ee | Kauss Arhitektuur OÜ | MTR:EEP000203 | Muinsusk. EMU000088 |