


A ÕP. ESINDUS RIIUL 1:20 1 ÕP. ESINDUS RIIUL 1:20

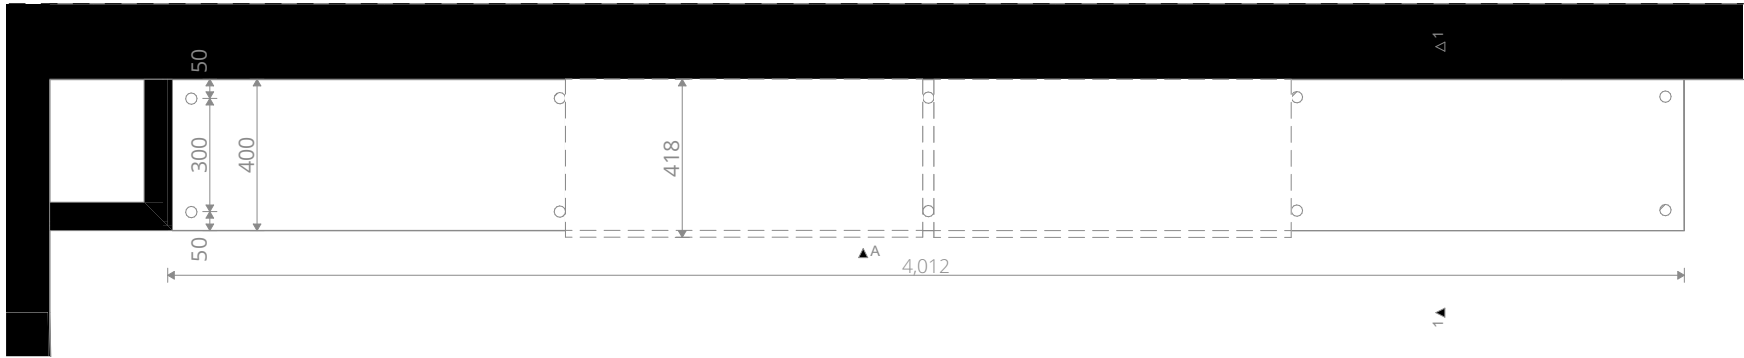

PLAAN ÕP. ESINDUS RIIUL 1:20

MATERJALID

FREESITUD PINNAGA UKSEPANEELID JA NÄHTAVAD KÜLJED - tammespoon, spooni paksus 2mm, süü suund vertikaalne, viimistlus mattlakk
RIIULID - lamineeritud mööbliplaat, POLYREY toon B126 Bleu Touareg
RIIULITORUD - 30mm ümartoru, pulbervärvitud RAL 5014
LISAKARKASS RIPPLAE TAGA - 45x95 mm hõõvelpruss, täpne paikemine määratakse kohapeal

KAPINUPUD - IMPEKA, 1906 VALGE AL7 26mm

MÄRKUSED

- Mõõdud kontrollida kohapeal.
- Uuema kuupäevaga joonis tühistab varasema.
- Enne lõplikku tootmist esitada arhitektidele viimistluse näidised.
- Mööblitootja teeb tööjoonised, koostab vajadusel tugevusarvutused ja kooskõlastab lahendused sisearhitektiga (Kauss Arhitektuur).
- Joonist vaadata koos kõikide asjakohaste spetsifikatsioonidega.
- Veevõtupunkt juures olev mööblrikarkass ja alaskkel peavad olema niiskuskindlad.
- Materjalipaksuste tolerants +/- 3mm vastavalt tootja koostatud tugevusarvutuste tulemustele.
- Mööbli puitosad ühendada eelkõige liimitud puurtapp-, keel- või kruviliidetega. Nähtavale jäävad kruvi- või nurkraudkinnitused ei ole lubatud.
- Ühte komplekti kuuluvate mööbliesemete välimus on ühtlane. Ei tohi olla üldmuljet rikkiivaid värvierinevusi.
- Mööbli naaberuste vaheline pilu peab olema ühtlase laiusena, uksera üla- või alaservas ei tohi olla astmelisust. Naaberuksed peavad olema ühes pinnas.
- Kõik sahtlid ja uksehinged pehmelt sulguvad.
- Reguleeritava kõrgusega riulite toetus selline, et koormatud riul ei libiseks toelt, riulite reguleeritavuse samm 50 mm.
- Kui riuli sildeava on üle 600mm, peab karkassi materjal olema vineer, ribiplaat või muu vastupidav materjal.
- Servaliistudeta MDF-plaadi servad ja ääred tuleb hoolikalt lihvida ja viimistlusele peab eelnema täiendav kruntimine.
- Läbivalt kasutada sama partii spooni.
- Erimööblis kasutatavad santehnika, sanfurnituur ja muud tarvikud kuuluvad erimööbli töömahtu.



Toru tald kinnitatud lisa puitkarkassi külge, toru kinnitatud keermelatt muhaviga, nähtavaid taldasid kipslaes ei tohi näha jääda. Lisa karkassi täpne paigutus lahendada ripplae ehituse käigus!

KAUSS
arhitektuur

Niine 11, 10414, Tallinn | tel. (+372) 52 57 818 | info@kauss.ee | Kauss Arhitektuur OÜ | MTR:EEP000203 | Muinsusk. EMU000088 |