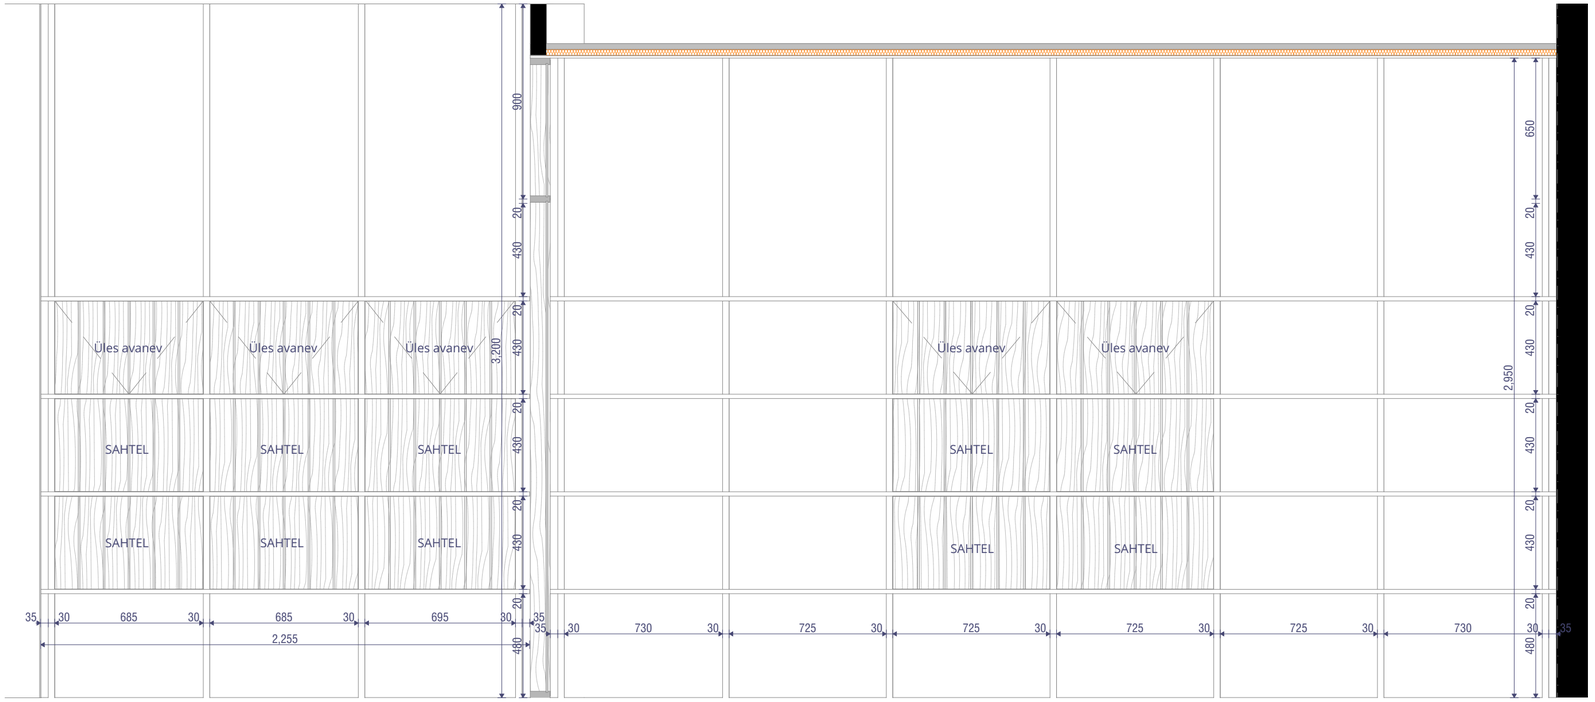

A NOORTEKESKUS RIIUL 1:20

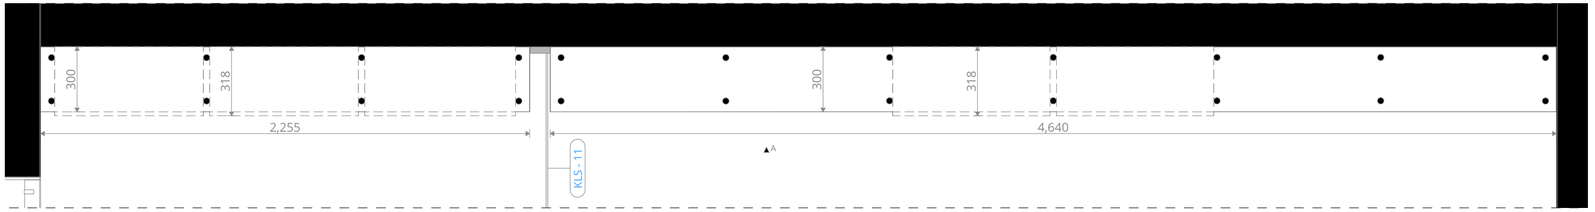

PLAAN NOORTEKESKUSE RIIUL 1:20

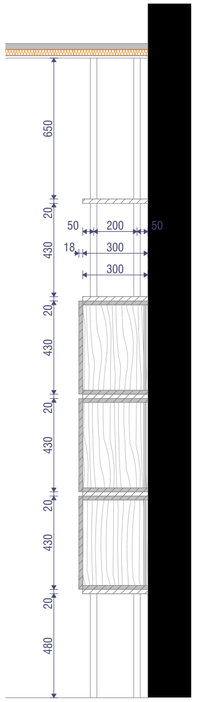

1 NOORTEKESKUSE RIIUL 1:20

MATERJALID

FREESITUD PINNAGA UKSEPANEELID JA NÄHTAVAD KÜLJED - tammespoon, spooni paksus 2mm, süü suund vertikaalne, viimistlus mattlakk
RIIULID - lamineeritud mööbliplaat, POLYREY toon B126 Bleu Touareg
RIIULITORUD - 30mm ümartoru, pulbervärvitud RAL 5014
LISAKARKASS RIPPLAE TAGA - 45x95 mm höövelpruss, täpne paikemine määratakse kohapeal

KAPINUPUD - IMPEKA, 1906 VALGE AL7 26mm

MÄRKUSED

- Mõõdud kontrollida kohapeal.
- Uuema kuupäevaga joonis tühistab varasema.
- Enne lõplikku tootmist esitada arhitektidele viimistluse näidised.
- Mööblitootja teeb tööjoonised, koostab vajadusel tugevusarvutused ja kooskõlastab lahendused sisearhitektiga (Kauss Arhitektuur).
- Joonist vaadata koos kõikide asjakohaste spetsifikatsioonidega.
- Veevõtupunkt juures olev mööblikarkass ja alasokkel peavad olema niiskuskindlad.
- Materjalipaksuste tolerants+/- 3mm vastavalt tootja koostatud tugevusarvutuste tulemustele.
- Mööbli puitosad ühendada eelkõige liimitud puurtapp-, keel- või kruviliidetega. Nähtavale jäävad kruvi- või nurkraudkinnitused ei ole lubatud.
- Ühte komplekti kuuluvate mööbliesemete välimus on ühtlane. Ei tohi olla üldmuljet rikkuivaid värvierinevusi.
- Mööbli naaberuste vaheline pilu peab olema ühtlase laiusega, ukserea üla- või alaservas ei tohi olla astmelisust. Naaberuksed peavad olema ühes pinnas.
- Kõik sahtlid ja uksehinged pehmelt sulguvad.
- Reguleeritava kõrgusega riiulite toestus selline, et koormatud riiul ei libiseks toelt, riiulite reguleeritavuse samm 50 mm.
- Kui riiuli sildeava on üle 600mm, peab karkassi materjal olema vineer, ribiplaat või muu vastupidav materjal.
- Servaliistudeta MDF-plaadi servad ja ääred tuleb hoolikalt lihvida ja viimistlusele peab eelnema täiendav kruntimine.
- Läbivalt kasutada sama partii spooni.
- Erimööblis kasutatavad santehnika, sanfurnituur ja muud tarvikud kuuluvad erimööbli töömahtu.

Toru tald kinnitatud lisa puitkarkassi külge, toru kinnitatud keermelatt muhviga, nähtavaid taldasid kipslaes ei tohi näha jääda. **Lisa karkassi täpne paigutus lahendada ripplae ehituse käigus!**

kauss arhitektuur

Joonis:	EM32 NOORTEKESKUS RIIUL	Mõõt:		Nr:	SA-10-26
Projekt:	TISKRE KOOL JA LASTEAED	Töö nr:	21144	Staadium:	TP
Aadress:	Liiva tee 53 Harku vald	Väljaanne:	V01	Kpv:	08/10/2024
Tellija:	Harku Vallavalitsus	Vastutav spetsialist:			Kaur Talpsep
Arhitekt:	L.Eltermaa, K.Aasvee, K.Talpsep, E.Roos, A.-G.Konsap, T.Kapsta	Projektijuht:			Lauri Eltermaa

Niine 11, 10414, Tallinn | tel. (+372) 52 57 818 | info@kauss.ee | Kauss Arhitektuur OÜ | MTR:EEP000203 | Muinsusk. EMU000088 |