


1:20

TEHNOLOOGIAKLASS

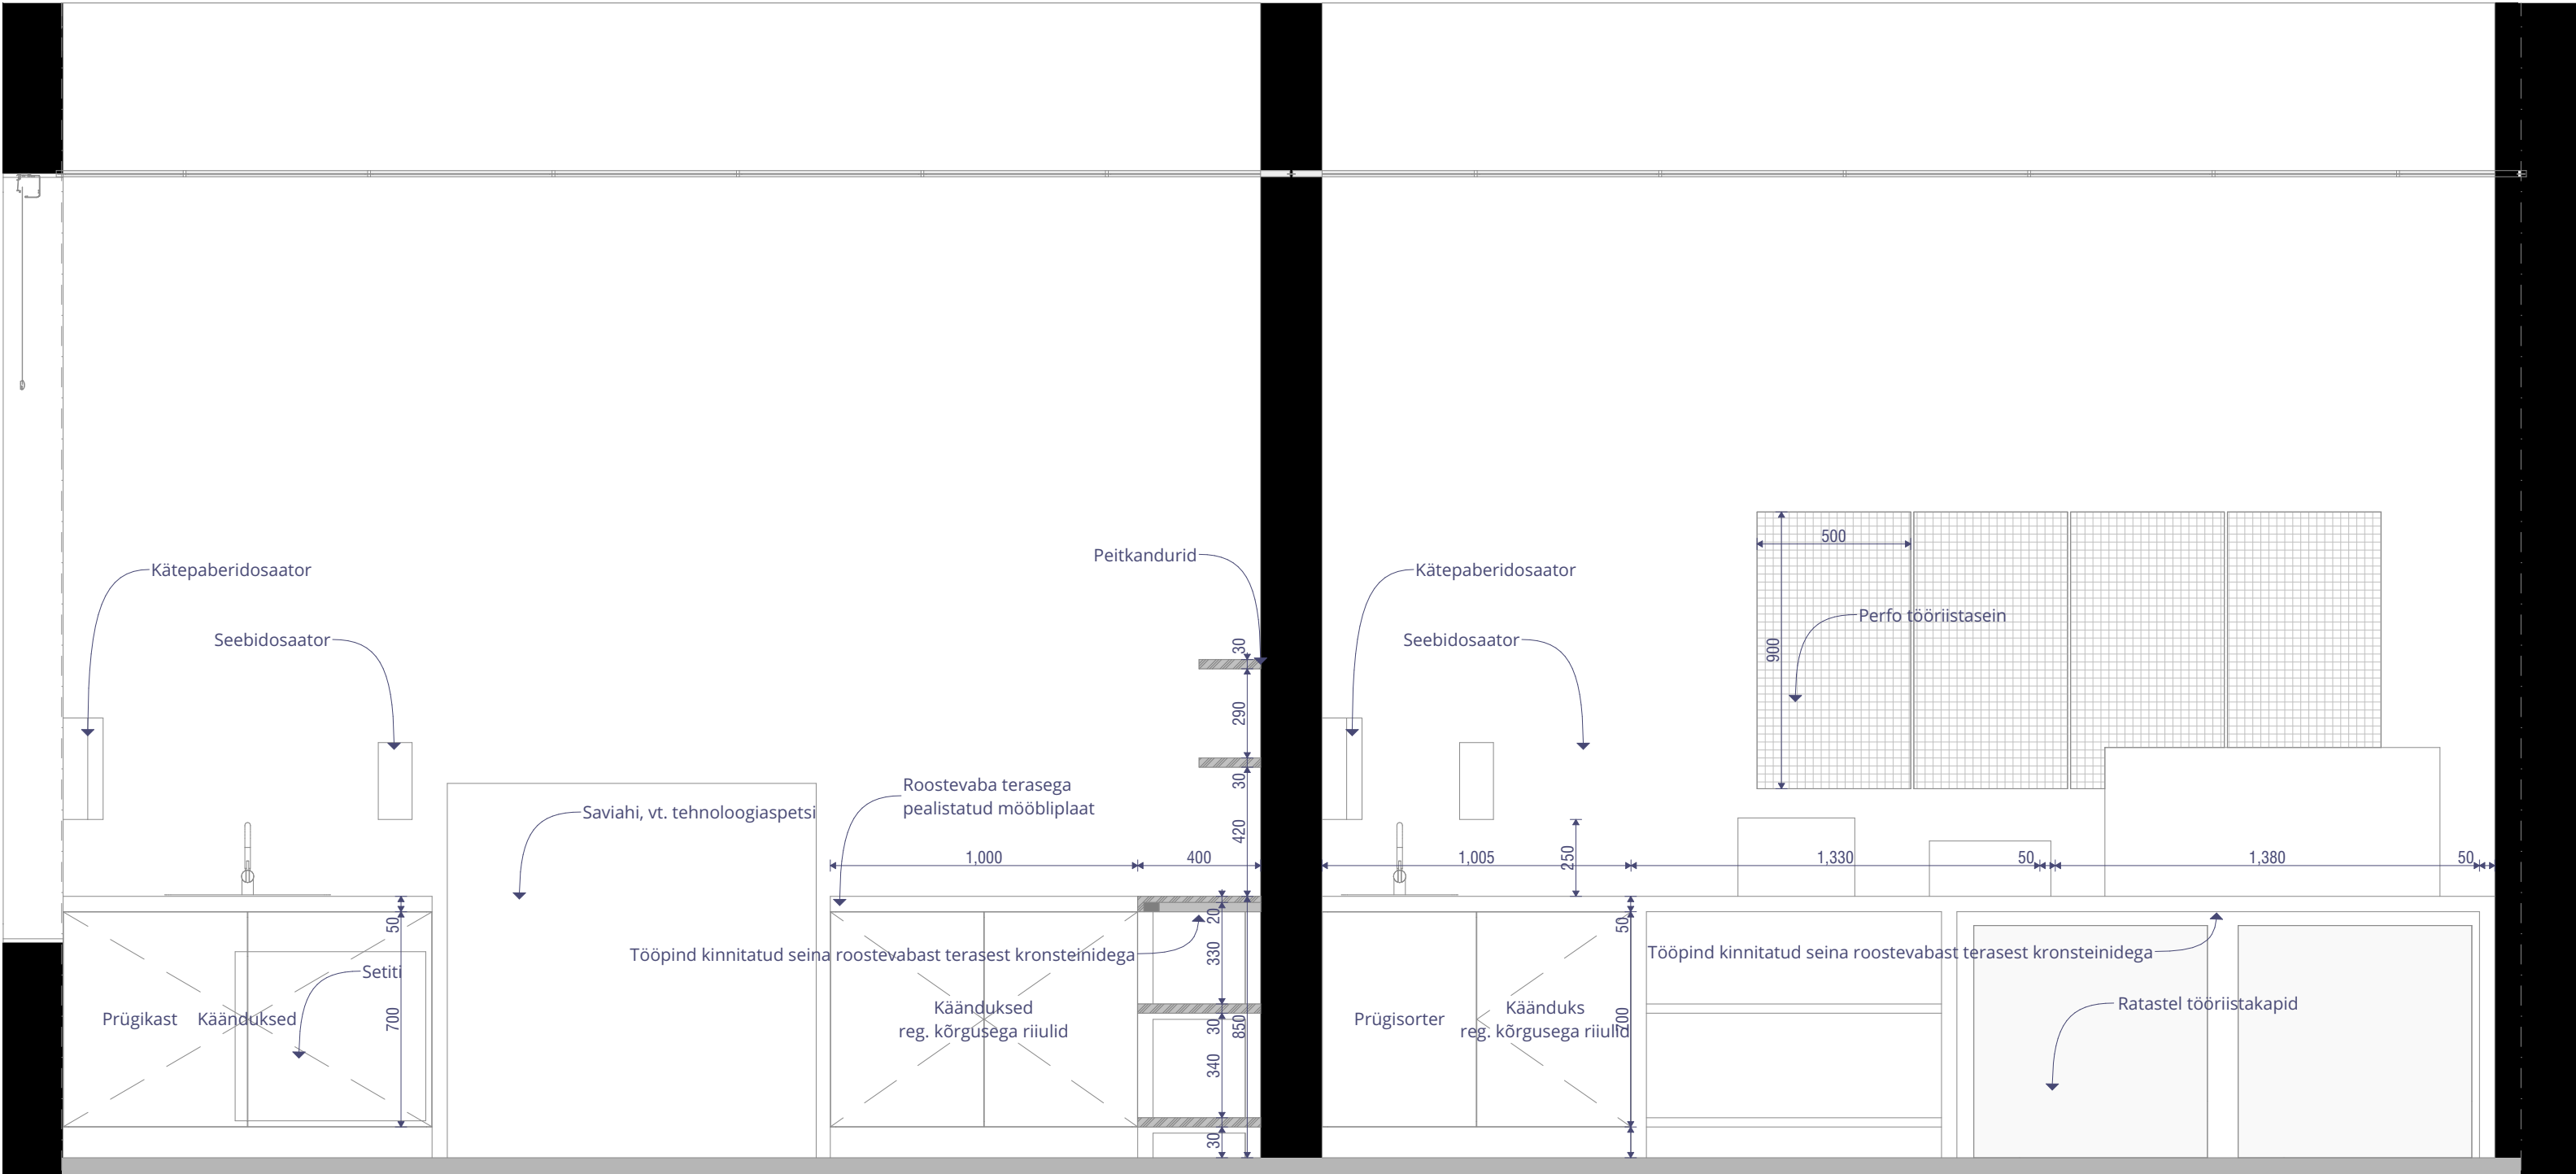

1:20

TEHNOLOOGIAKLASS

B 1:20

TEHNOLOOGIAKLASS

MÄRKUSED

- Uuema kuupäevaga joonis tühistab varasema.
- Vastuolude ilmnemisel teavitada kohe arhitekti!
- Sanitaartehnika tooted ja tähised vt. san spetsifikatsioonist (SA-8-18) ja san furnituuri spetsifikatsioonist (SA-8-19)
- Tehnoloogia tooted ja tähised vt. tehnoloogia spetsifikatsioonist (SA-8-17)
- Sisustuse tooted ja tähised vt. ostumööbli spetsifikatsioonist (SA-8-20)
- Kõikide materjalide ja konstruktsioonide käsitlemisel lähtuda paigaldusjuhenditest.
- Kasutatavad materjalid peavad vastama Eesti vabariigi kehtestatud tervisekaitse nõuetele.
- Kõikide toodete ja viimistlusmaterjalide näidised kooskõlastada arhitektiga.
- Kõik muudatused kooskõlastada arhitektiga.
- Joonist vaadata koos kõikide asjakohaste spetsifikatsioonidega.


MATERJALID

TÖÖPIND - roostevaba terasega kaetud mööbliplaat
UKSE- JA SAHTLIPANEELID - roostevaba terasega kaetud mööbliplaat
SEINARIIULID - roostevaba terasega kaetud mööbliplaat
TÖÖPINNA RIIULID - roostevaba terasega kaetud mööbliplaat
TÖÖPINNA JALAD - roostevaba teras 50x50mm

TARVIKUD

VALAMU 1 - Teka FlexLinea RS15 34.40, 440x380 mm
VALAMU 2 (SAVIRUUMIS) - Teka FlexLinea RS15 50.40, 440x440 mm
SEGISTI - Hansgrohe Talis E 150 7175400
SETITI - Kolmekambriline kaanega ratastel setiti, 420x620x550 mm, 15200 Loovuspood
PABERIDOSAATOR - Mediclinics DT2106, valge
SEEBIDOSAATOR - Mediclinics DJP0034, valge
TÖÖPINNAALUSED KAPID - BAHCO 1470K7LH, oranž
PERFOSEIN - BAHCO, 1495TP09 + seinakinnitus, komplektis konksukomplektiga (50 osa)
PEITKANDURID - HÄFELE 283.33.930

RATASTEL TÖÖRIISTAKAPP

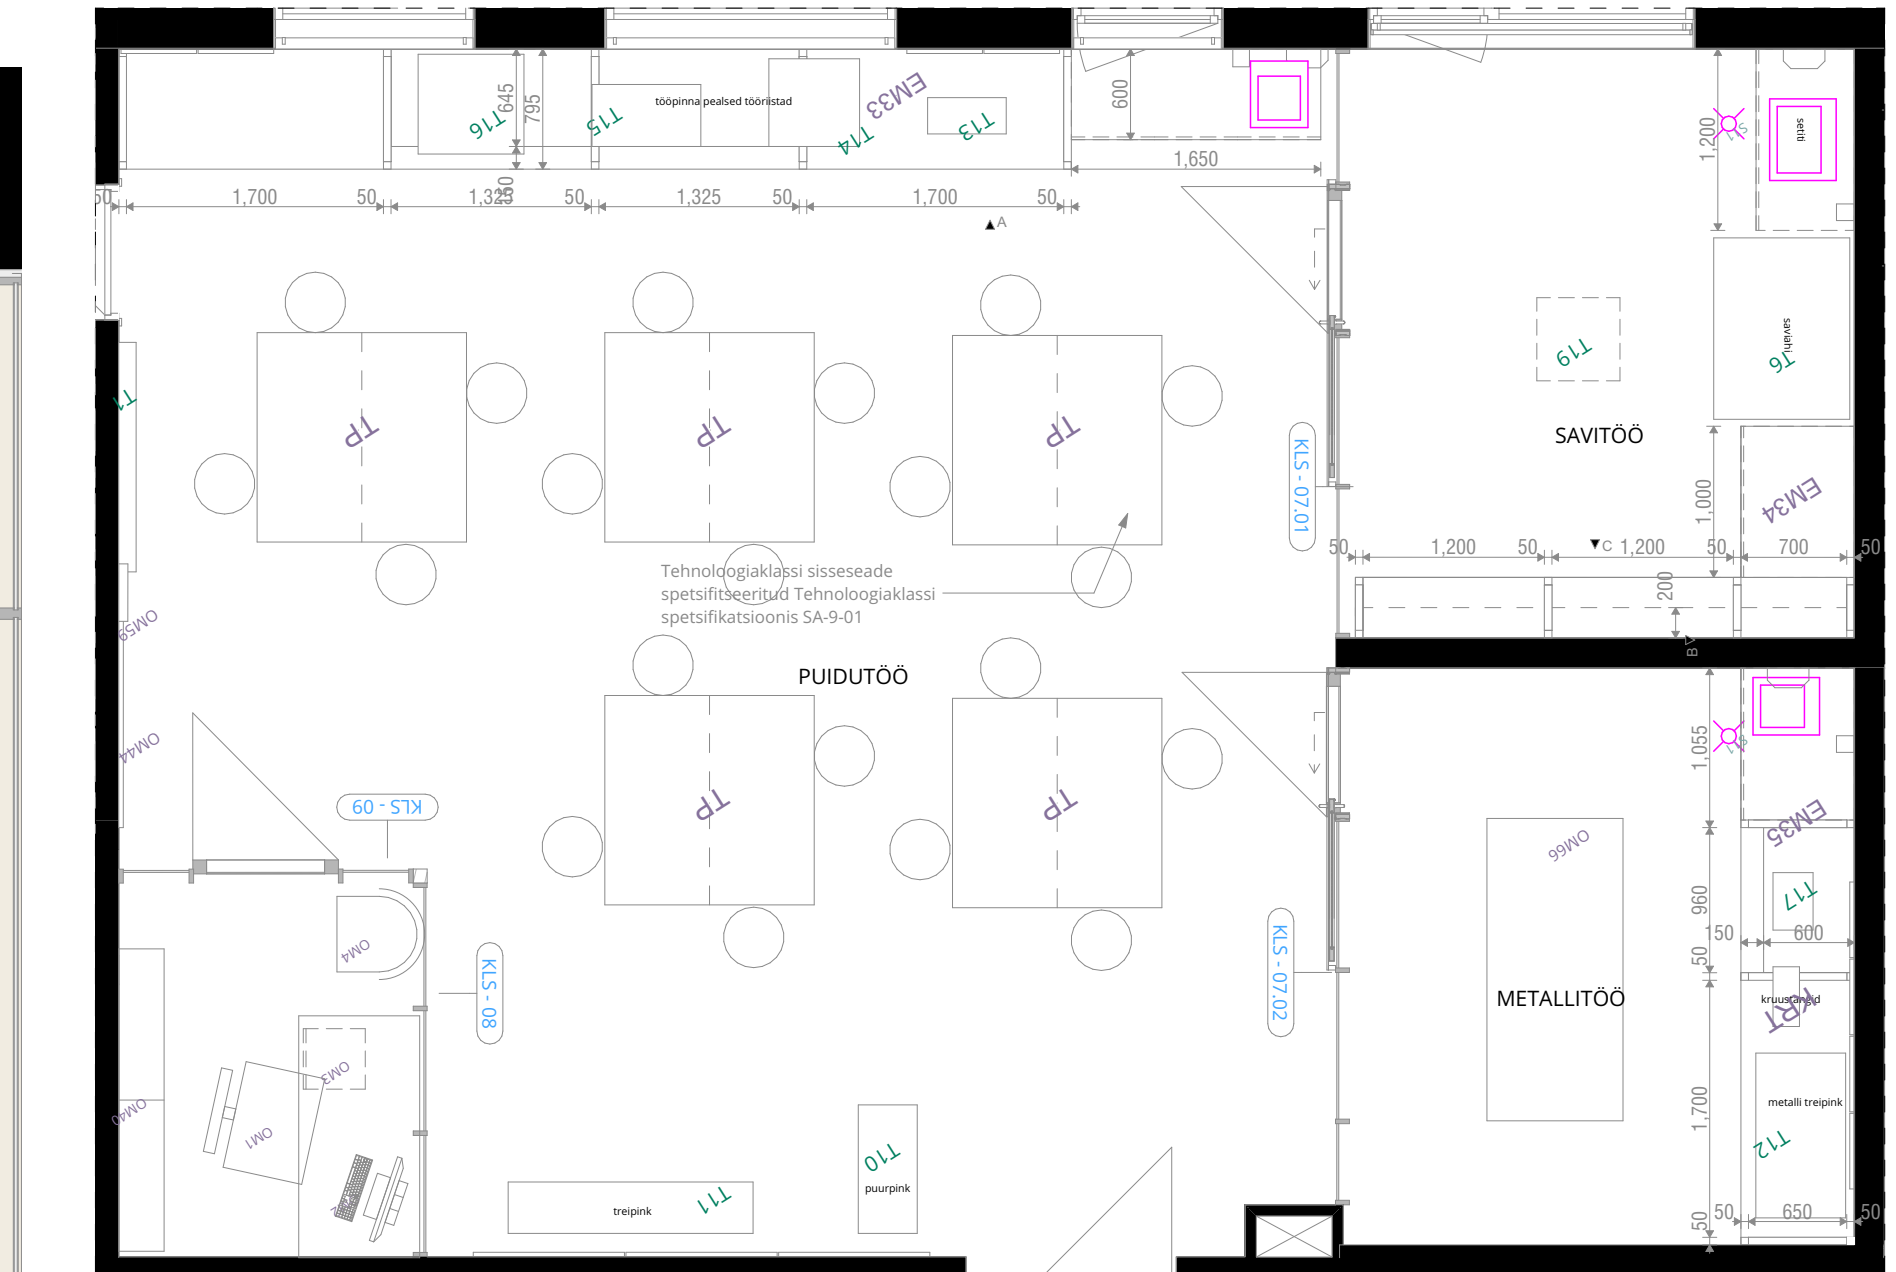

1:50

TEHNOLOOGIAKLASS

PLAAN

KAUSS
arhitektuur

Joonis:	EM33, EM34, EM35 TEHNOLOOGIAKLASSID			Mõõt:	Nr	SA-10-27	
Projekt:	TISKRE KOOL JA LASTEAED			Töö nr:	21144	Stadium:	TP
Aadress:	Liiva tee 53 Harku vald			Väljamine:	V01	Krv:	08/10/2024
Telli:	Harku Vallavalitsus			Vastutav spetsialist:	Kaur Talpsep		
Arhitekt:	L.Eltermaa, K.Aasvee, K.Talpsep, E.Roos, A.-G.Konsap, T.Kapsta			Projekti juht:	Lauri Eltermaa		

Niine 11, 10414, Tallinn | tel. (+372) 52 57 818 | info@kauss.ee | Kauss Arhitektuur OÜ | MTR:EPP000203 | Muinsusk. EMU000088 |