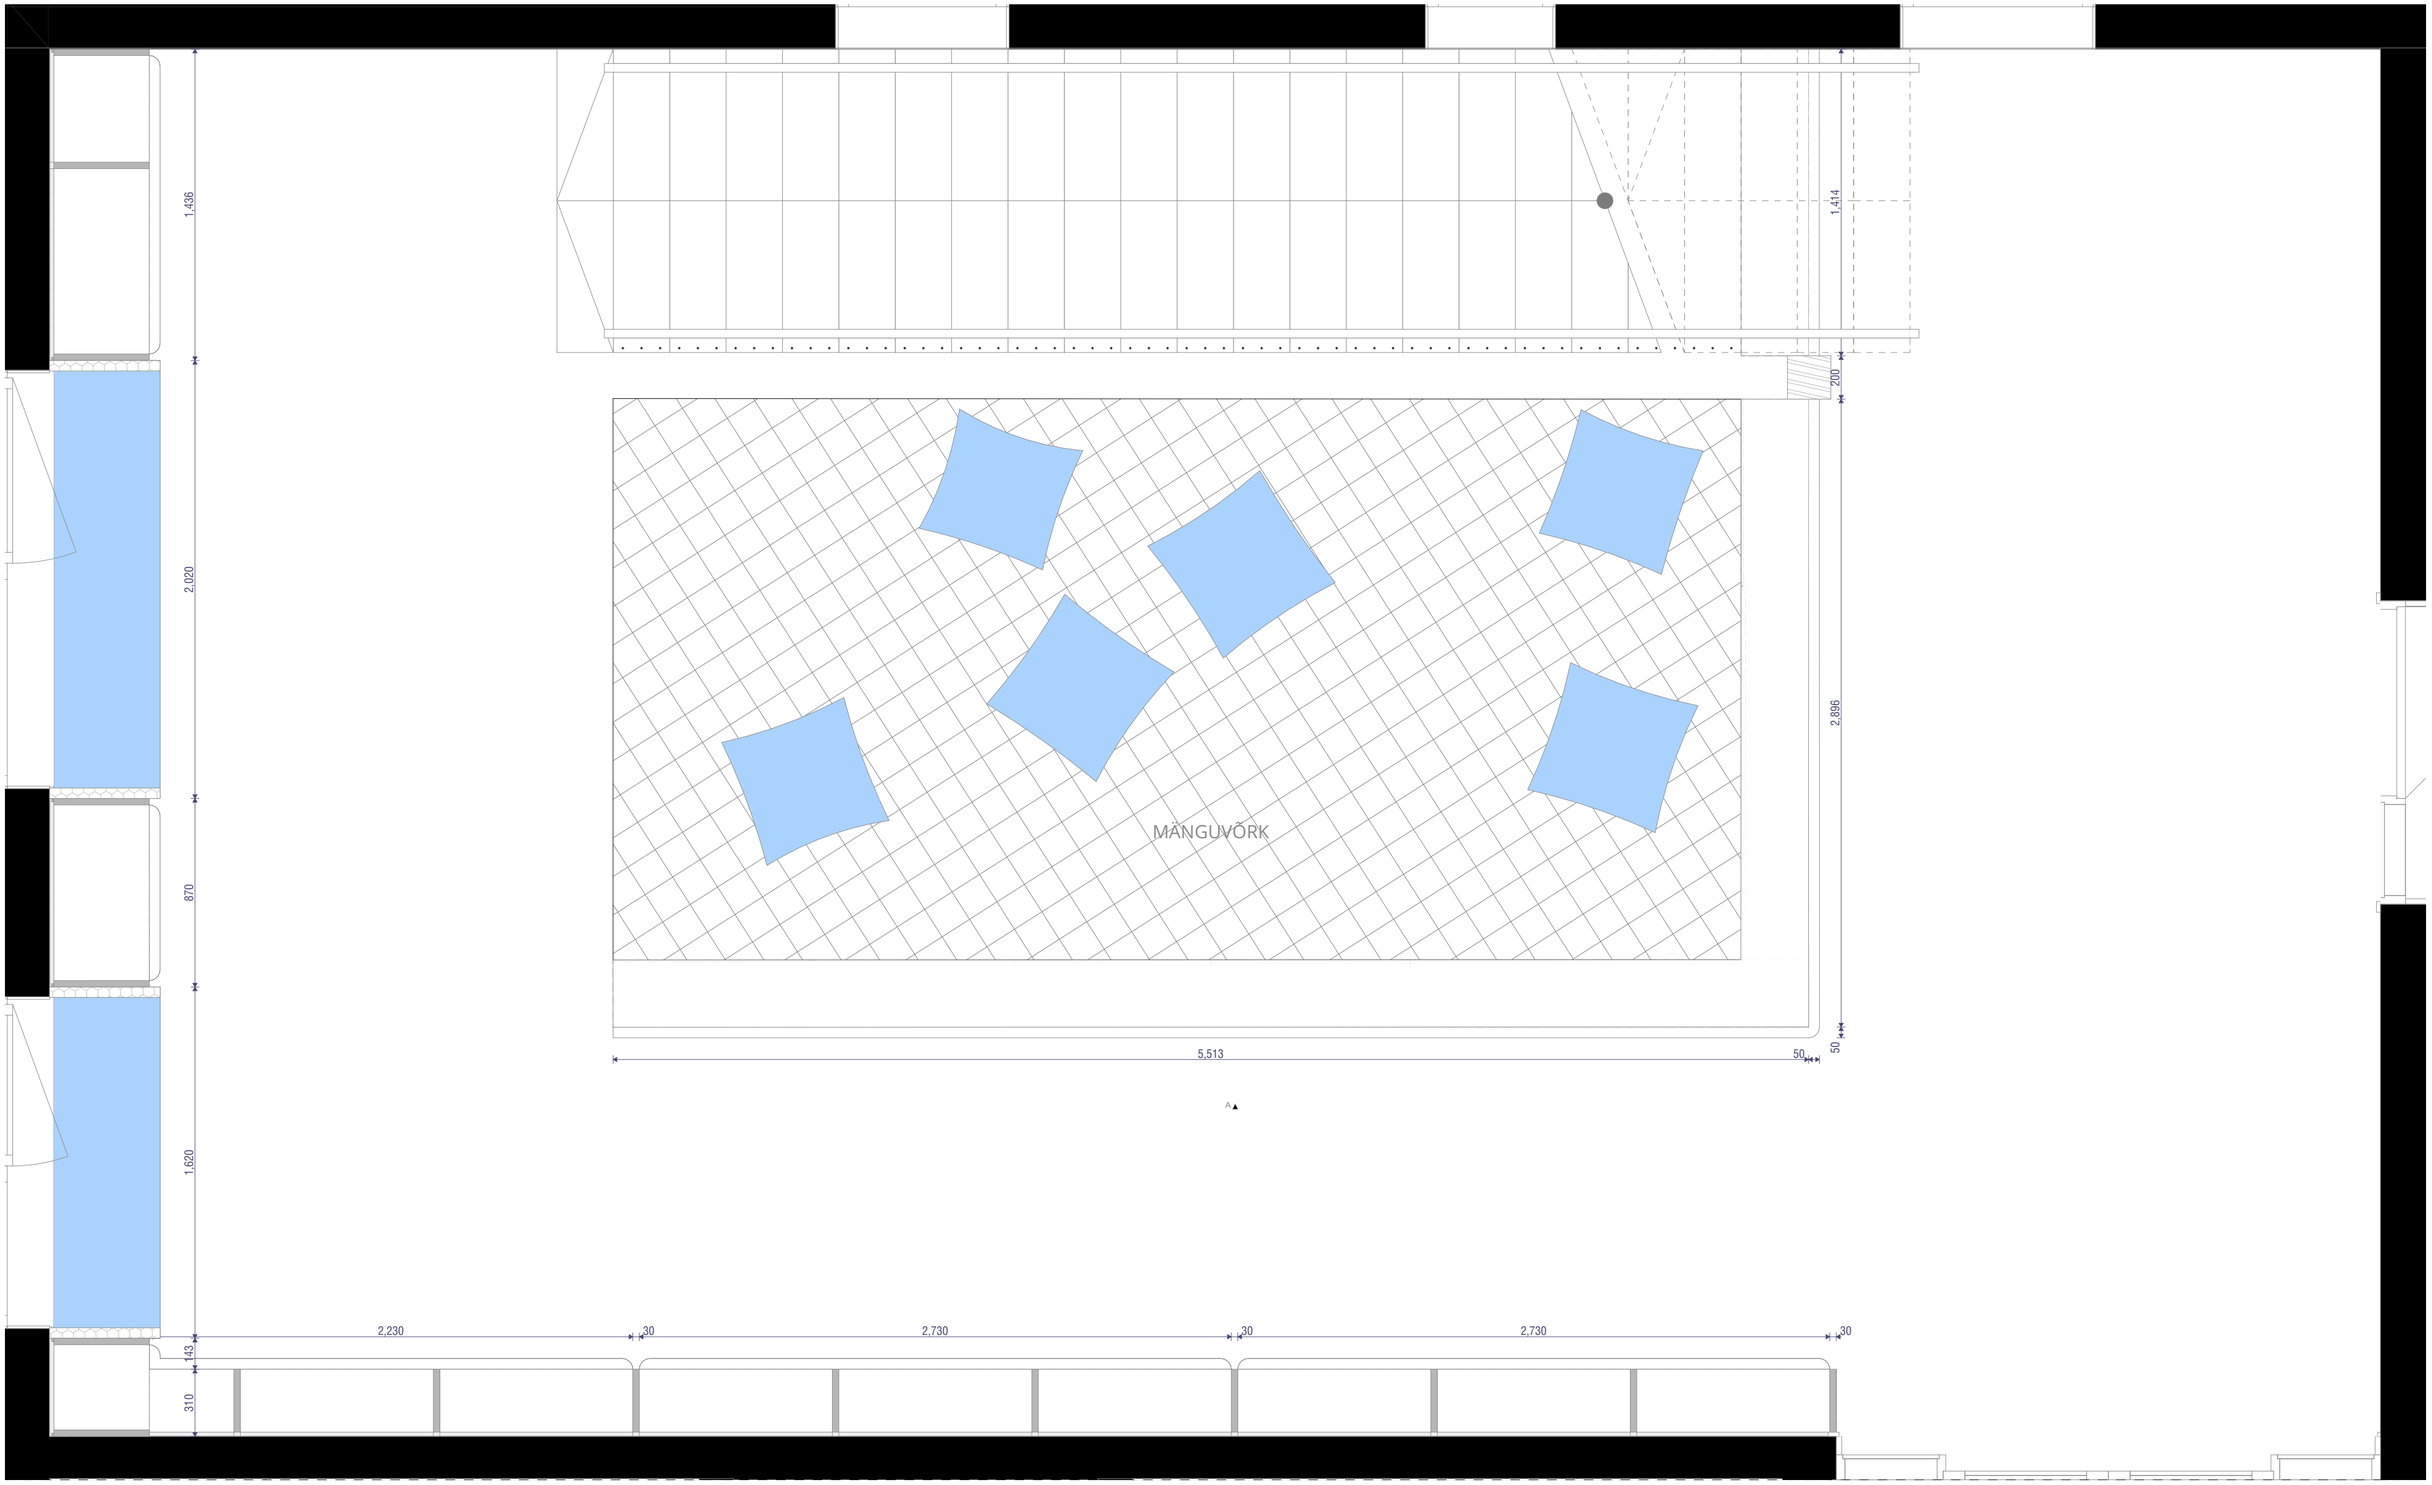

PLAAN PLAAN RAAMATUKOGU K2 1:20

kauss arhitektuur

Joonis:	RAAMATUKOGU K2 RIIULITE PLAAN	Mõõt:		Nr:	SA-10-30
Projekt:	TISKRE KOOL JA LASTEAED	Töö nr:	21144	Staadium:	TP
Aadress:	Liiva tee 53 Harku vald	Väljaanne:	V01	Kpv:	08/10/2024
Tellija:	Harku Vallavalitsus	Vastutav spetsialist:			Kaur Talpsep
Arhitekt:	L.Eltermaa, K.Aasvee, K.Talpsep, E.Roos, A.-G.Konsap, T.Kapsta	Projektijuht:			Lauri Eltermaa

Niine 11, 10414, Tallinn | tel. (+372) 52 57 818 | info@kauss.ee | Kauss Arhitektuur OÜ | MTR:EEP000203 | Muinsusk. EMU000088 |