



1 1 ÕP. HOIDLA 1:20

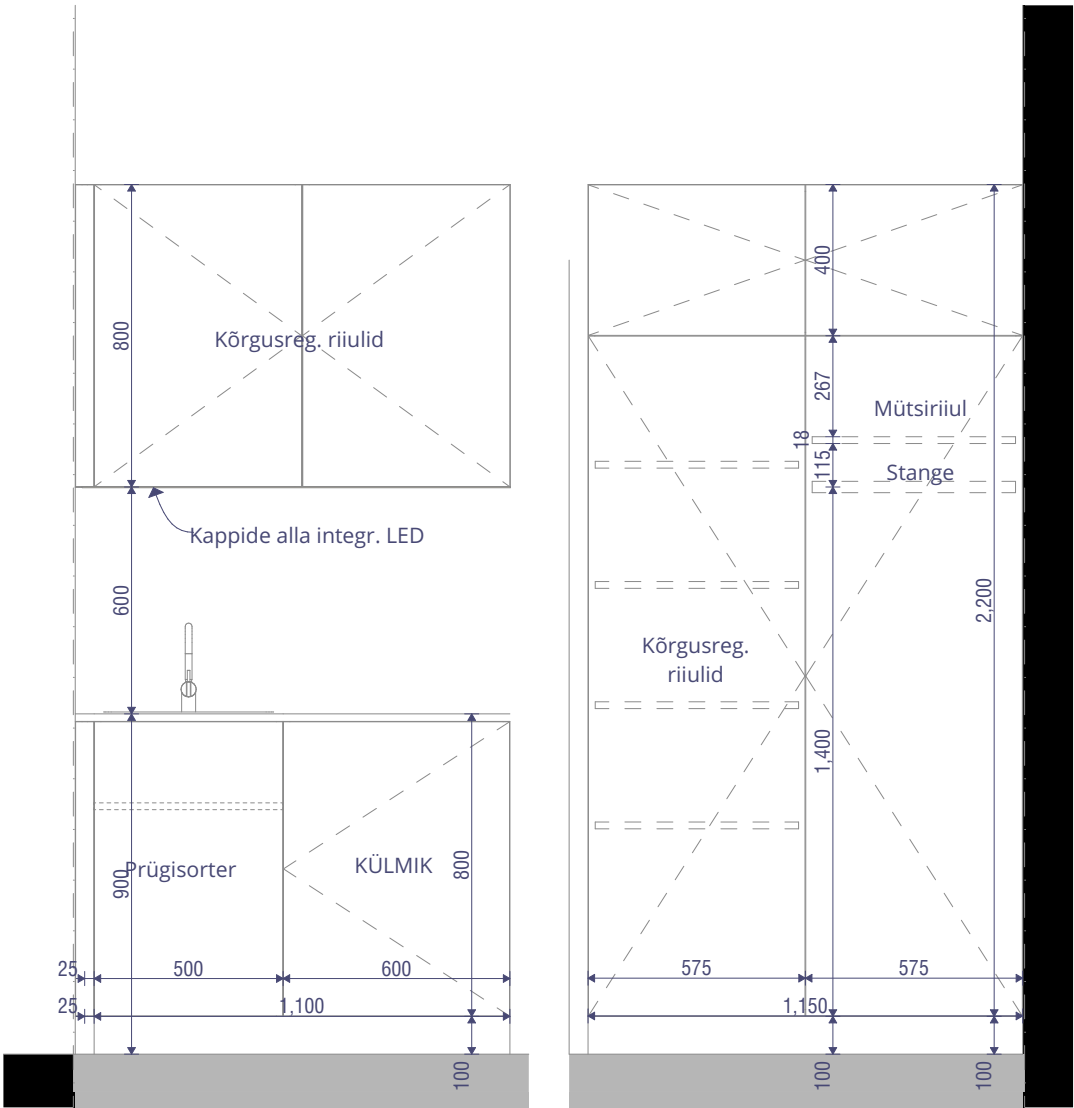

A A ÕP. HOIDLA 1:20 B B ÕP. HOIDLA 1:20

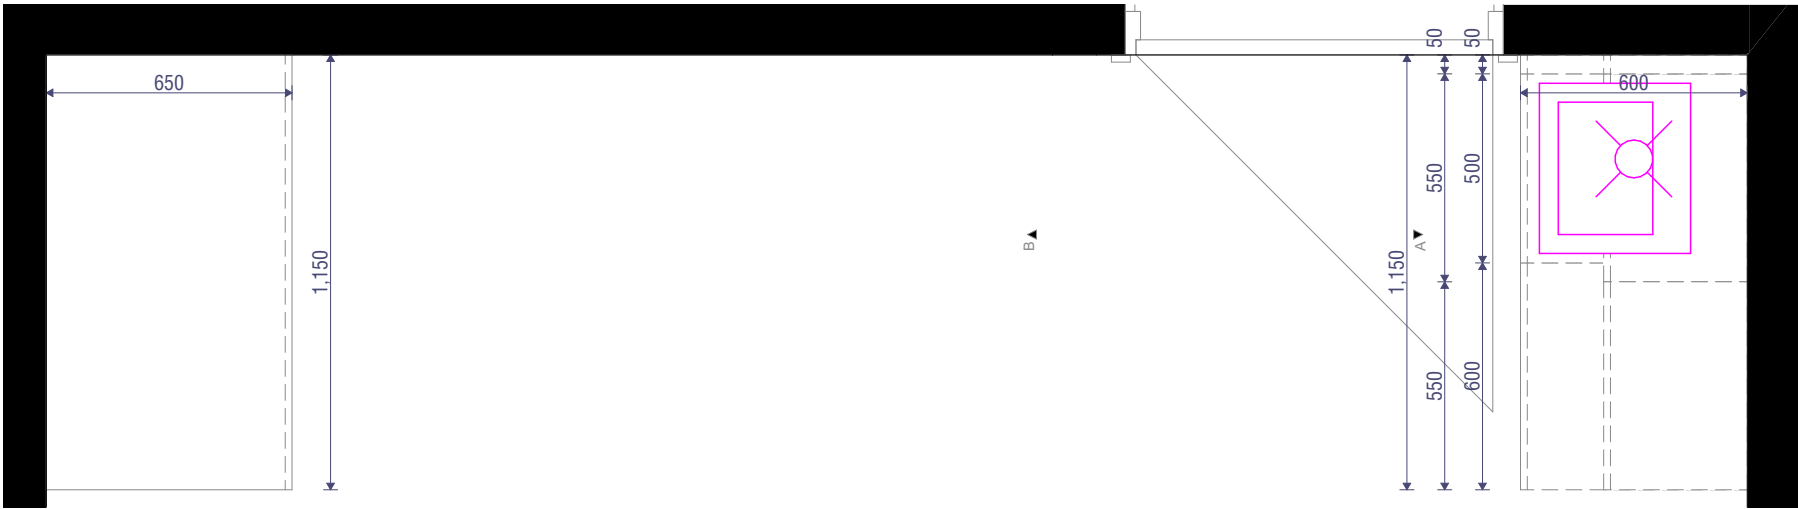

PLAAN PLAAN ÕP. HOIDLA 1:20

#### MÄRKUSED

- Möödud kontrollida kohapeal.
- Uuema kuupäevaga joonis tühistab varasema.
- Enne lõplikku tootmist esitada arhitektidele viimistluse näidised.
- Mööblitootja teeb tööjoonised, koostab vajadusel tugevusarvutused ja kooskõlastab lahendused sisearhitektiga (Kauss Arhitektuur).
- Joonist vaadata koos kõikide asjakohaste spetsifikatsioonidega.
- Veevõtupunkt juures olev mööblikarkass ja alasokkel peavad olema niiskuskindlad.
- Materjalipaksuste tolerants +/- 3mm vastavalt tootja koostatud tugevusarvutuste tulemustele.
- Mööbli puitosad ühendada eelkõige liimitud puurtapp-, keel- või kruviliidetega. Nähtavale jäävad kruvi- või nurkraudkinnitused ei ole lubatud.
- Ühte komplekti kuuluvate mööbliesemete välimus on ühtlane. Ei tohi olla üldmuljet rikkuivaid värvierinevusi.
- Mööbli naaberuste vaheline pilu peab olema ühtlase laiusega, uksera üla- või alaservas ei tohi olla astmelisust.
- Naaberuksed peavad olema ühes pinnas.
- Kõik sahtlid ja uksehinged pehmelt sulguvad.
- Reguleeritava kõrgusega riulite toetus selline, et koormatud riul ei libiseks toelt, riulite reguleeritavuse samm 50 mm.
- Kui riuli sildeava on üle 600mm, peab karkassi materjal olema vineer, ribiplaat või muu vastupidav materjal.
- Servaliistudeta MDF-plaadi servad ja ääred tuleb hoolikalt lihvida ja viimistlusele peab eelnema täiendav kruntimine.
- Läbivalt kasutada sama partii spooni.
- Erimööblis kasutatavad santehnika, sanfurnituur ja muud tarvikud kuuluvad erimööbli töömahtu.

#### MATERJALID

UKSEPANEELID - lamineeritud mööbliplaat, POLYREY toon F026 Feutre  
SOKKEL - lamineeritud mööbliplaat, POLYREY toon F026 Feutre  
TÕÕPIND - lamineeritud mööbliplaat, POLYREY toon F026 Feutre  
KÕIK NÄHTAVAD KARKASSIOSAD - lamineeritud mööbliplaat, POLYREY toon F026 Feutre  
MÖÖBLIKARKASS - melamiin, laminaadi tooniga võimalikult sarnane

#### TARVIKUD

VALAMU - Teka FlexLinea RS15 34.40, 440x380 mm  
SEGISTI - Franke Atlas Neo kangsegisti, rv teras  
KAPINUPUD - Beslag Sture 28mm, rv teras  
TUULUTUSREST - 60\*480 mm, roostevaba  
SAHTLISÜSTEEM - BLUM Tandembox Antario, valge  
PRÜGISORTER - Franke GARBO  
SAHTLISISUD - Blum Orga-line

**KAUSS**  
arhitektuur