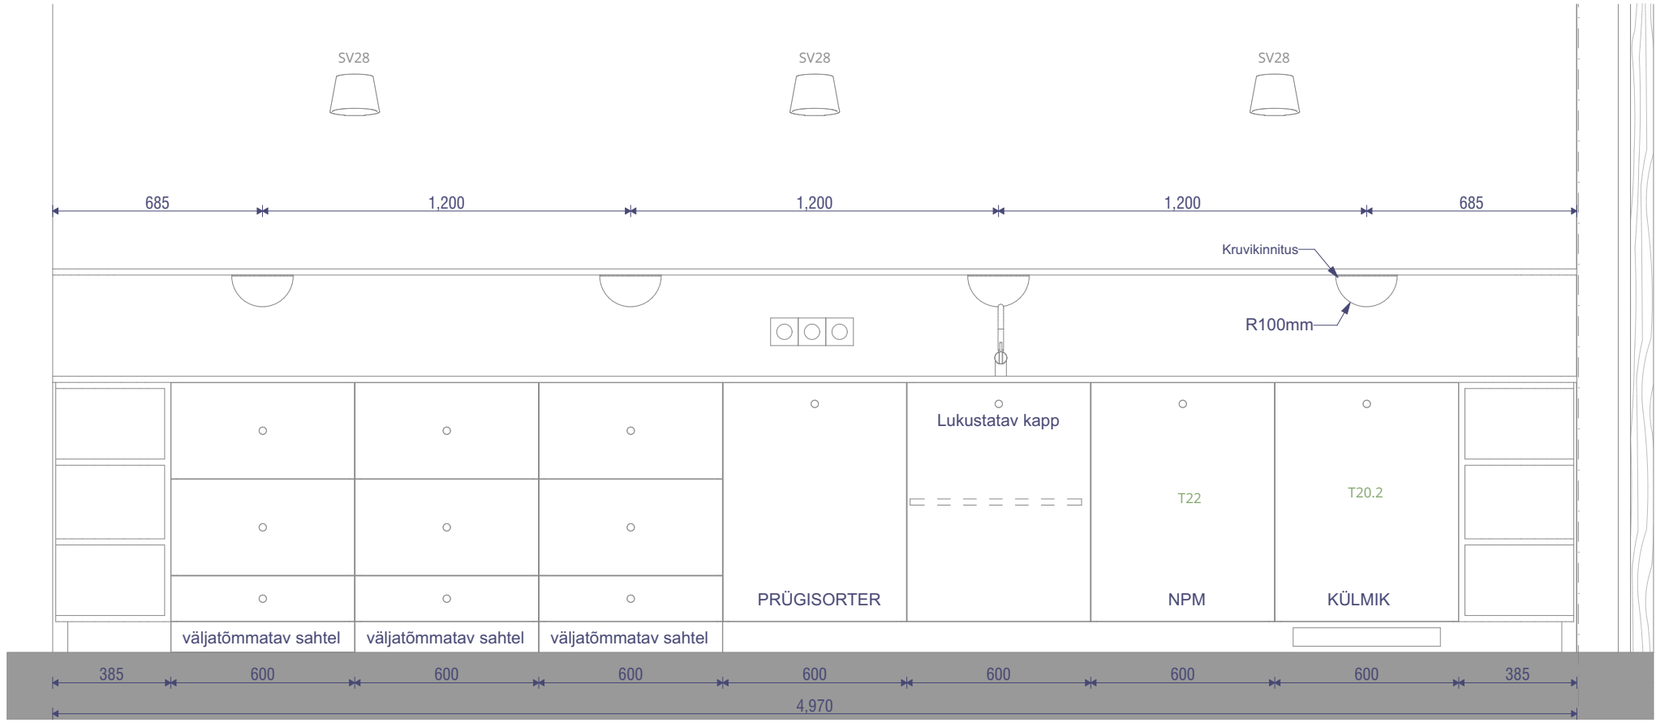

A LA RÜHMAKÖÖK 1:20

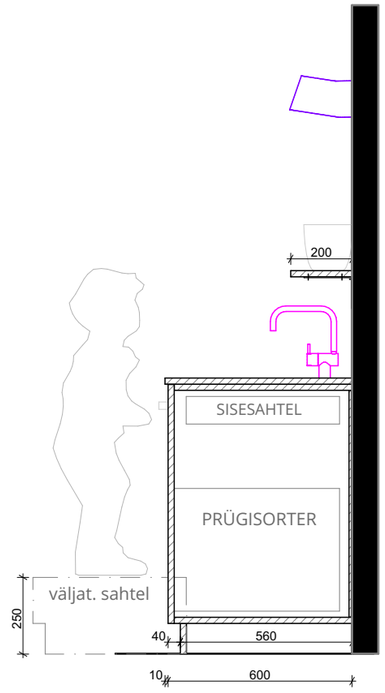

LÕIGE LÕIGE 1:20

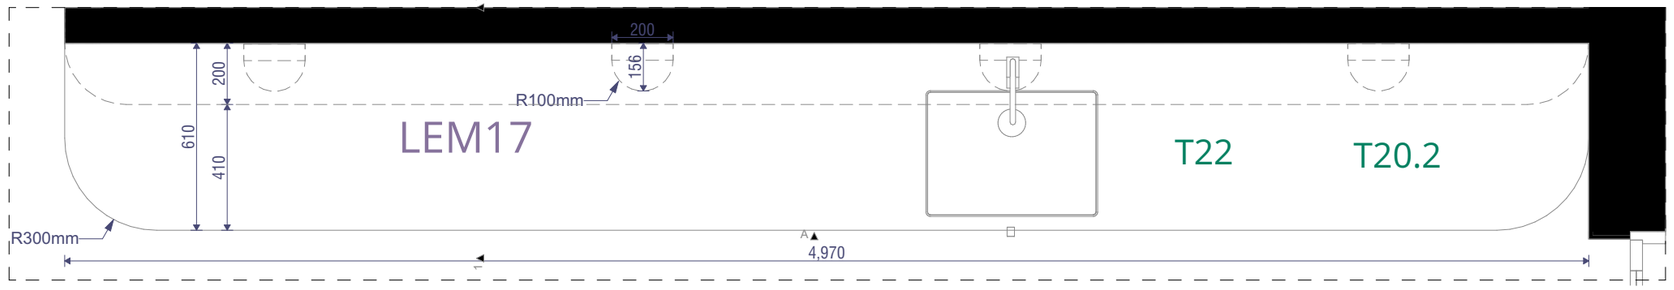

PLAAN LA RÜHMAKÖÖK 1:20

MÄRKUSED

- Mõõdud kontrollida kohapeal.
- Uuema kuupäevaga joonis tühistab varasema.
- Enne lõplikku tootmist esitada arhitektidele viimistluse näidised.
- Mööblitootja teeb tööjoonised, koostab vajadusel tugevusarvutused ja kooskõlastab lahendused sisearhitektiga (Kauss Arhitektuur).
- Joonist vaadata koos kõikide asjakohaste spetsifikatsioonidega.
- Veevõtupunkt juures olev mööblikarkass ja alasokkel peavad olema niiskuskindlad.
- Materjalipaksuste tolerants+/- 3mm vastavalt tootja koostatud tugevusarvutuste tulemustele.
- Mööbli puitosad ühendada eelkõige liimitud puurtapp-, keel- või kruviliidetega. Nähtavale jäävad kruvi- või nurkraudkinnitused ei ole lubatud.
- Ühte komplekti kuuluvate mööbliesemete välimus on ühtlane. Ei tohi olla üldmuljet rikkuivaid värvierinevusi.
- Mööbli naaberuste vaheline pilu peab olema ühtlase laiusega, ukserea üla- või alaservas ei tohi olla astmelisust. Naaberuksed peavad olema ühes pinnas.
- Kõik sahtlid ja uksehinged pehmelt sulguvad.
- Reguleeritava kõrgusega riiulite toestus selline, et koormatud riiul ei libiseks toelt, riiulite reguleeritavuse samm 50 mm.
- Kui riiuli sildeava on üle 600mm, peab karkassi materjal olema vineer, ribiplaat või muu vastupidav materjal.
- Servaliistudeta MDF-plaadi servad ja ääred tuleb hoolikalt lihvida ja viimistlusele peab eelnema täiendav kruntimine.
- Läbivalt kasutada sama partii spooni.
- Erimööblis kasutatavad santehnika, sanfurnituur ja muud tarvikud kuuluvad erimööbli töömahtu.

MATRJALID:

NÄHTAVAD KÜLJED, UKSE- JA SAHTLIPANEELID, SOKKEL - Lamineeritud mööbliplaat 20mm, ABS kant laminaadi tooni. Polyrey G079, FA.
TASAPIND JA SEINARIIUL- Lamineeritud mööbliplaat 20mm, ABS kant lam. tooni. Polyrey B117, FA.
AVATUD RIIULID - Lamineeritud mööbliplaat 20mm, ABS kant lam. tooni. Polyrey G079, FA.
SEINARIIULI KANDUR - 2-3mm terasleht painutatud 90''. Pulbervärvitud, matt. Kruvikinnitus riiuli värvi. RAL 280-4.

SANTEHNIKA:

VALAMU: Franke MARIS, MRX 110-55 sealh. ventiil, käsitsi avatav, RV teras
SEGISTI: Franke BAT SAMOA, RV teras
SEEBIDOSAAOR: Süvistatud vedelseebidosaator GROHE Contemporary 0,5l

TARVIKUD:

SAHTLISISUD: Häfele Sky, tumehall. NB! sahtlid kus sisusid ei ole, paigaldada sahtlisisudega sama tooni kummimatid.
SAHTLISÜSTEEMID: nt Häfele Moovit
PRÜGISORTER: IMA CUBE Compact 600
VÄLJATÕMMATAV SAHTEL: Blum SPACE STEP RECESSED LOW PLINTH H100+150mm
KAPINUPUD - Impeka Home 1906 valge AL7 26mm

***Köögitehnika vaata tehnoloogia spetsifikatsioonist.**

kauss arhitektuur

Joonis:	LEM17 RÜHMARUUMI KÖÖK	Mõõt:		Nr:	SA-10-65
Projekt:	TISKRE KOOL JA LASTEAED	Töö nr:	21144	Staadium:	TP
Aadress:	Liiva tee 53 Harku vald	Väljaanne:	V01	Kpv:	08/10/2024
Tellija:	Harku Vallavalitsus	Vastutav spetsialist:			Kaur Talpsep
Arhitekt:	L.Eltermaa, K.Aasvee, K.Talpsep, E.Roos, A.-G.Konsap, T.Kapsta	Projektijuht:			Lauri Eltermaa

Niine 11, 10414, Tallinn | tel. (+372) 52 57 818 | info@kauss.ee | Kauss Arhitektuur OÜ | MTR:EEP000203 | Muinsusk. EMU000088 |