

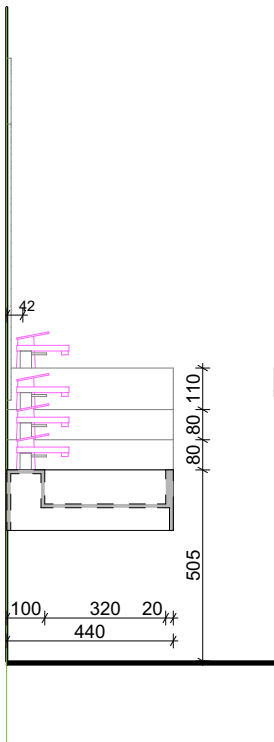


EESTVAADE 1:20

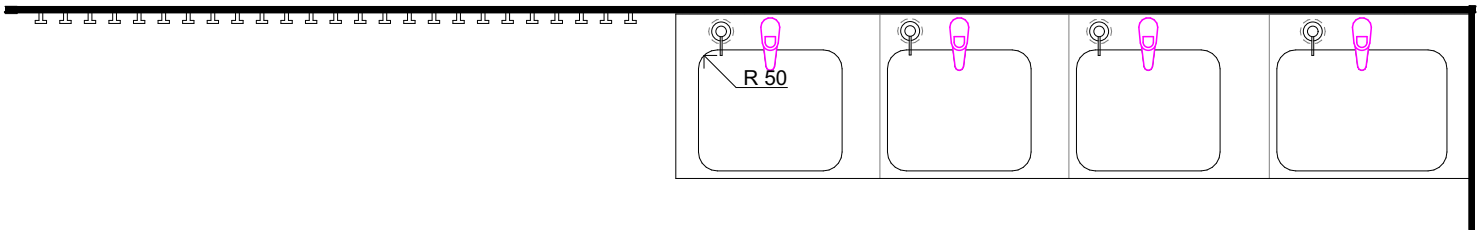

LÕIGE 1:20

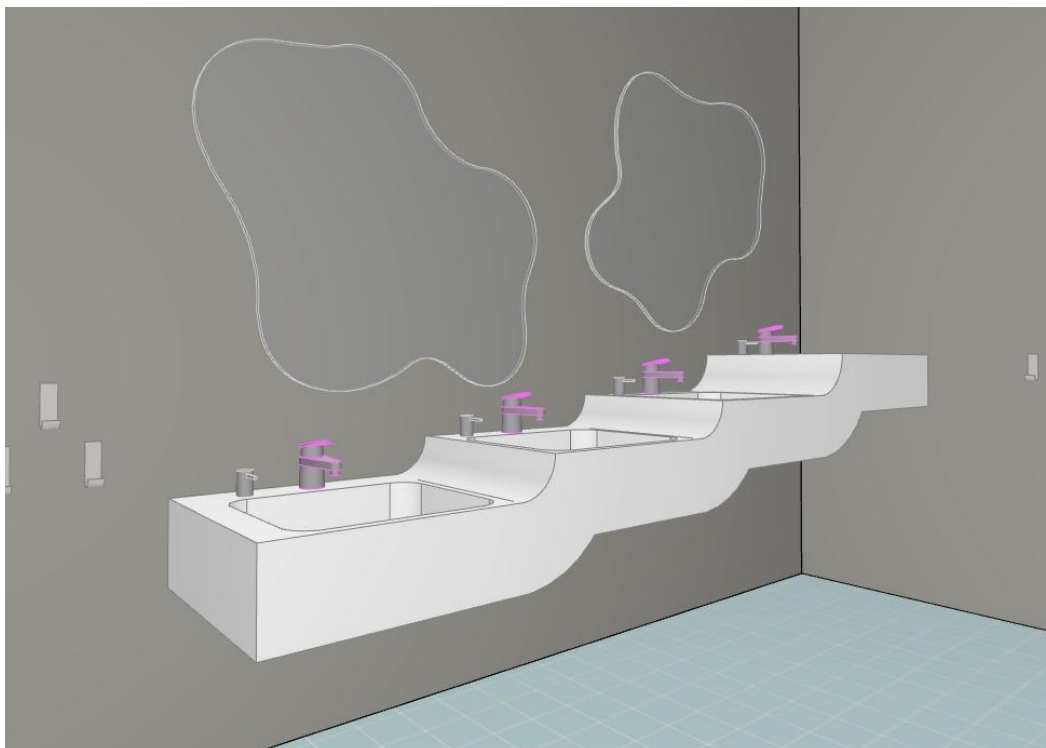

WC 1:20


MATERJALID

VALAMU - Staron valukivi, toon: bright white.
PEEGEL - 4mm kirkas peegelklaas, laserlõigatud erikujuliseks. Servad lihvitud.
Seina kinnitatud peidetud kinnitustega. Tagapinnal kurvakile.

TARVIKUD

SEEBIDOSAATOR - Hansgrohe A41 #40438000, kroom
SEGISTI - Hansgrohe Logis #71101000, kroom
PÕHJAKLAPP - Hansgrohe #50105000, kroom
VALAMU SIFOON - Hansgrohe Flowstar S #52105000, kroom

*Sanfurnituur vaata sanfurnituuri spetsifikatsioonist.

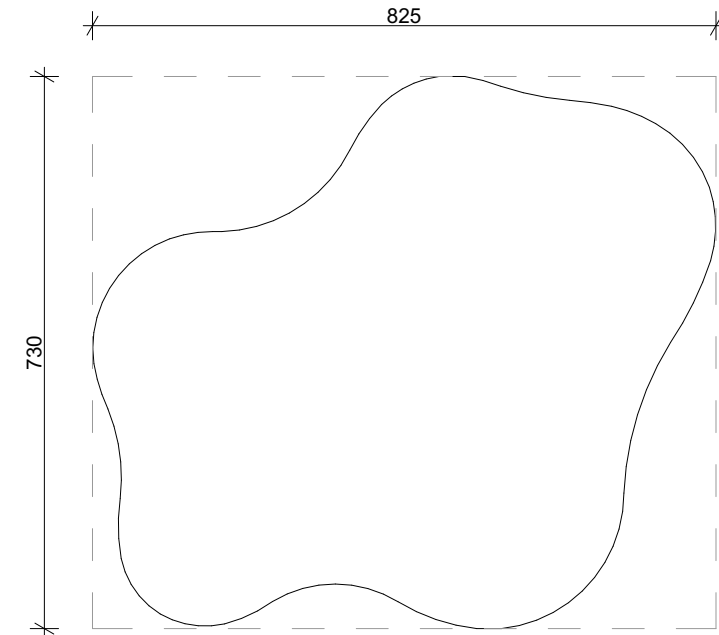

ERITÖÖ PEEGEL 1:10

MÄRKUSED

- Mõõdud kontrollida kohapeal
- Uuema kuupäevaga joonis tühistab varasema
- Enne lõplikku tootmist esitada sisearhitektidele viimistluse näidised
- Mööblitootja teeb tööjoonised, koostab vajadusel tugvusarvutused ja kooskõlastab lahendused sisearhitektiga (Kauss Arhitektuur)
- Joonist vaadata koos kõikide asjakohaste spetsifikatsioonidega
- Ühte komplekti kuuluvate detailide välimus on ühtlane. Ei tohi olla üldmuljet rikkuivaid värvierinevusi.
- Erimööblis kasutatavad sanitehnika, sanfurnituur ja muud tarvikud kuuluvad erimööbli töömahtu.

Joonis:	LEM29 WC VALAMU	Mõõt:	1:10	Nr:	SA-10-70
Projekt:	TISKRE KOOL JA LASTEAD	Töö nr:	21144	Stadium:	TP
Aadress:	Liiva tee 53 Harku vald	Väljaanne:	V01	Kpv:	08/10/2024
Tellijaja:	Harku Vallavalitsus	Vastutav spetsialist:	Kaur Talpsep		
Arhitekt:	L.Eltermaa, K.Aasvee, K.Talpsep, E.Roos, A.-G.Konsap, T.Kapsta	Projekti juht:	Lauri Eltermaa		

Niine 11, 10414, Tallinn | tel. (+372) 52 57 818 | info@kauss.ee | Kauss Arhitektuur OÜ | MTR:EEP000203 | Muinsusk. EMU000088 |