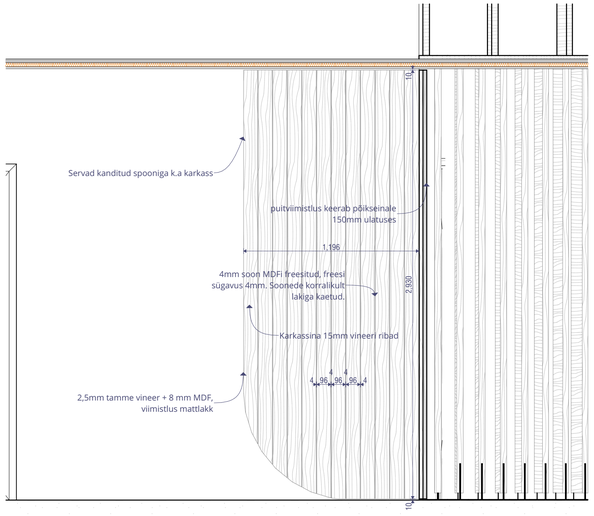

1:20 **PUITSEIN KAAREGA 5** PS5-E

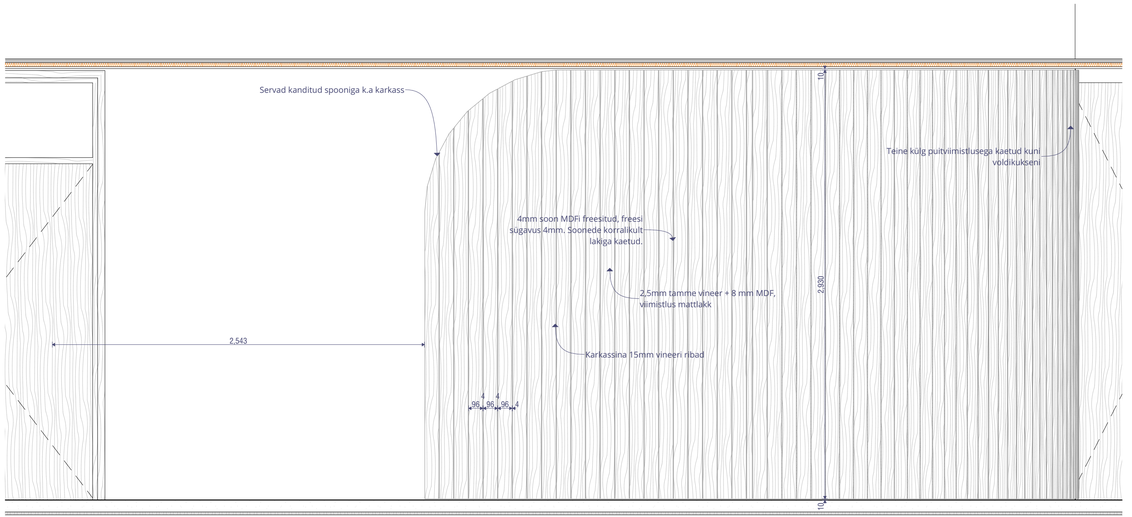

1:20 **PUITSEIN KAAREGA 6** PS6-F

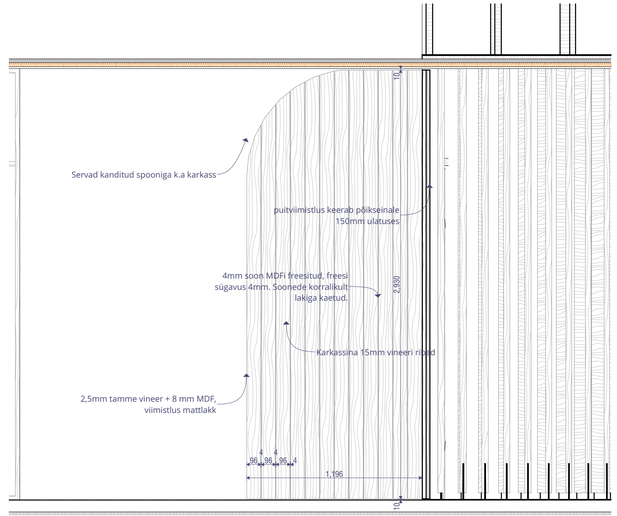

1:20 **PUITSEIN KAAREGA 5** E1

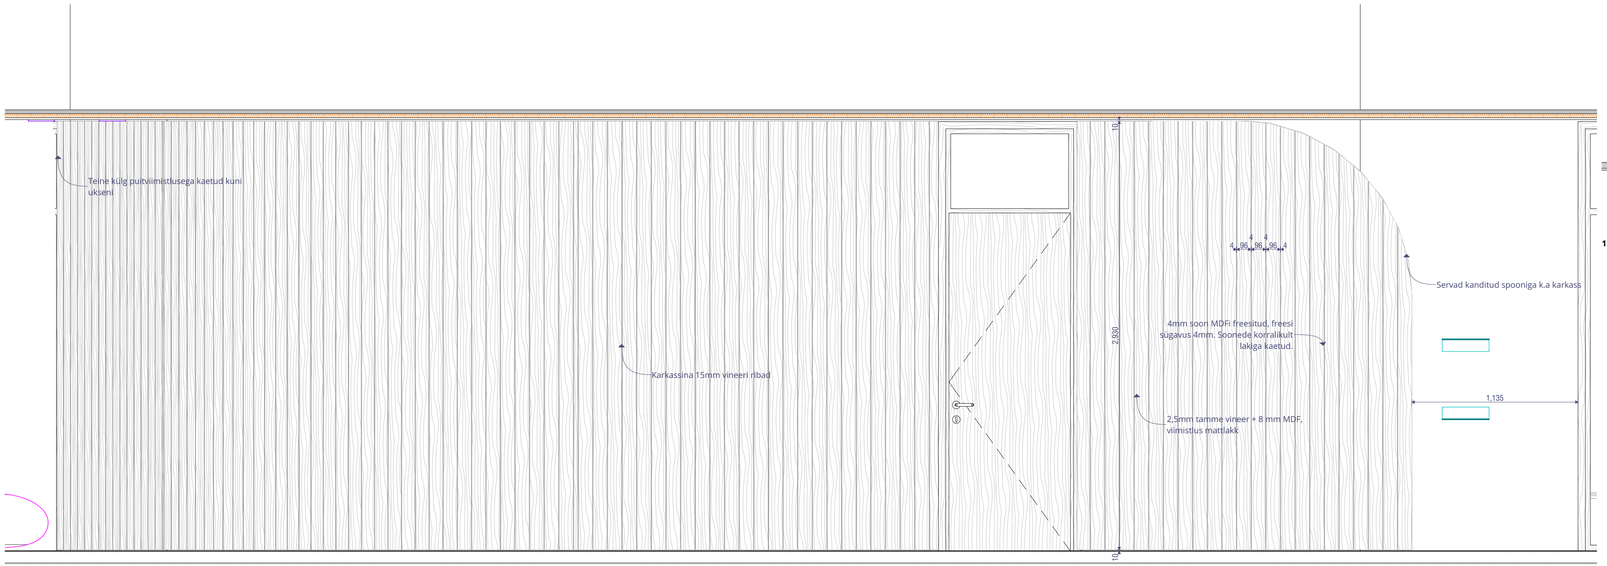

1:20 **PUITSEIN KAAREGA 3** C4

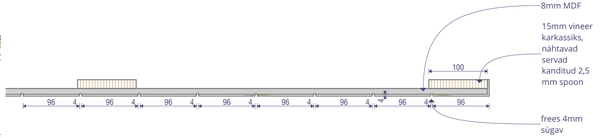

1:5 **PUITSEINAD** SA

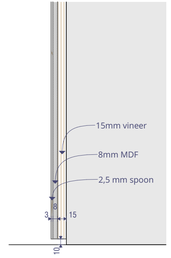

1:5 **PUITSEINAD** SA

MÄRKUSED

- Uuema kuupäevaga joonis tühistab varasema.
- Vastuolude ilmnemisel teavitada koheselt arhitekti!
- Kõikide materjalide ja konstruktsioonide käsitlemisel lähtuda paigaldusjuhenditest.
- Kasutatavad materjalid peavad vastama Eesti vabariigis kehtestatud tervisekaitse nõuetele.
- Kõikide toodete ja viimistlusmaterjalide näidised kooskõlastada arhitektiga.
- Kõik muudatused kooskõlastada arhitektiga.
- Joonist vaadata koos kõikide asjakohaste spetsifikatsioonidega.

kauss arhitektuur

Joonis:	KAAREGA PUITSEINAD 2	Mõõt:		Nr:	SA-6-09
Projekt:	TISKRE KOOL JA LASTEAED	Töö nr:	21144	Staadium:	TP
Aadress:	Liiva tee 53 Harku vald	Väljaanne:	V01	Kpv:	08/10/2024
Tellija:	Harku Vallavalitsus	Vastutav spetsialist:			Kaur Talpsep
Arhitekt:	L.Eltermaa, K.Aasvee, K.Talpsep, E.Roos, A.-G.Konsap, T.Kapsta	Projektijuht:			Lauri Eltermaa

Niine 11, 10414, Tallinn | tel. (+372) 52 57 818 | info@kauss.ee | Kauss Arhitektuur OÜ | MTR:EEP000203 | Muinsusk. EMU000088 |