




P-A PEEGLISAAL 1:20

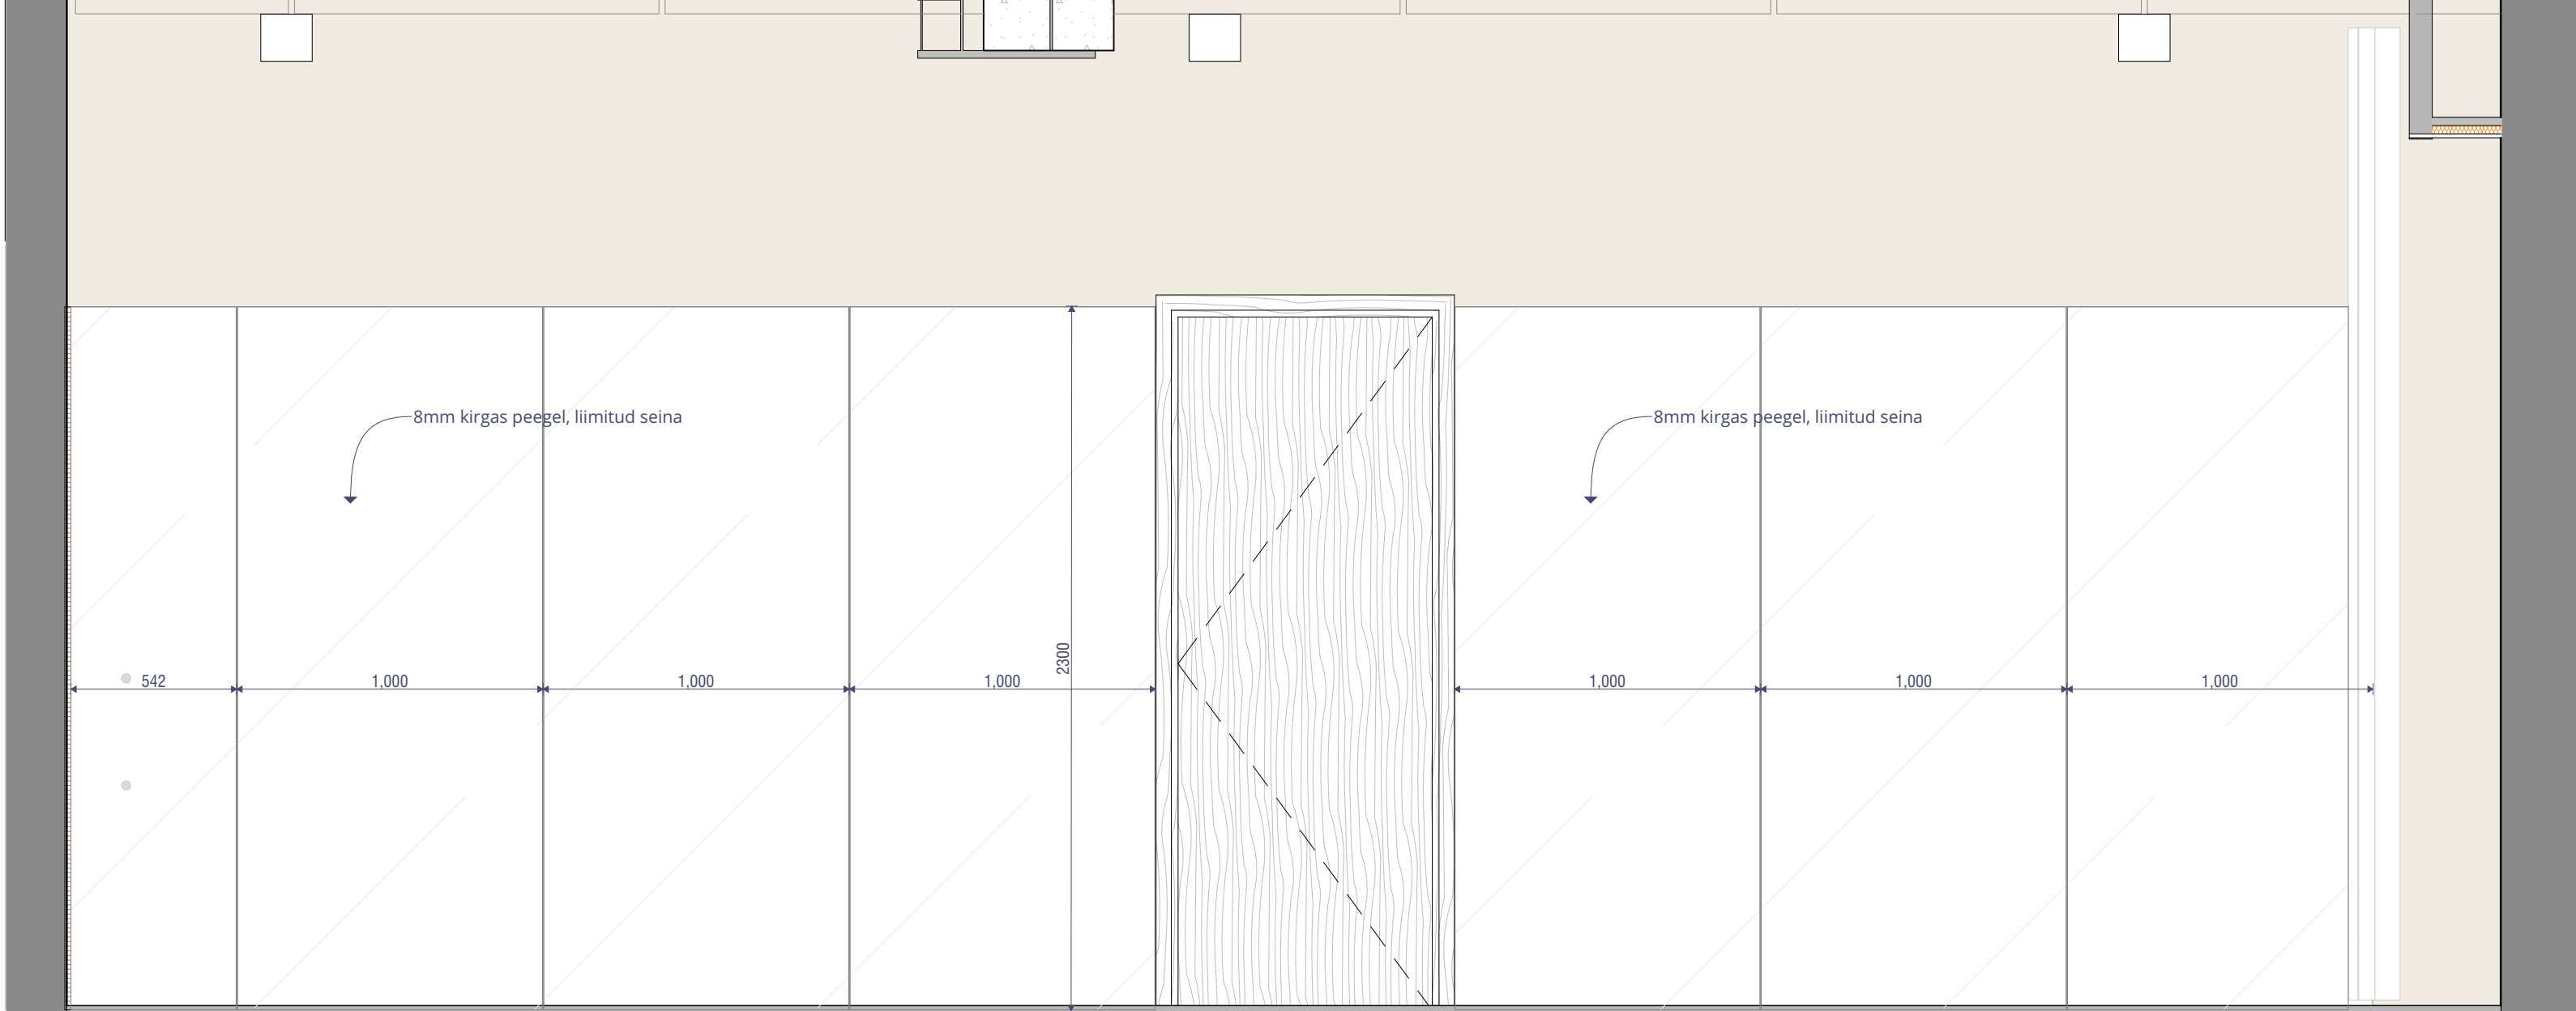

P-C PEEGLISAAL 1:20

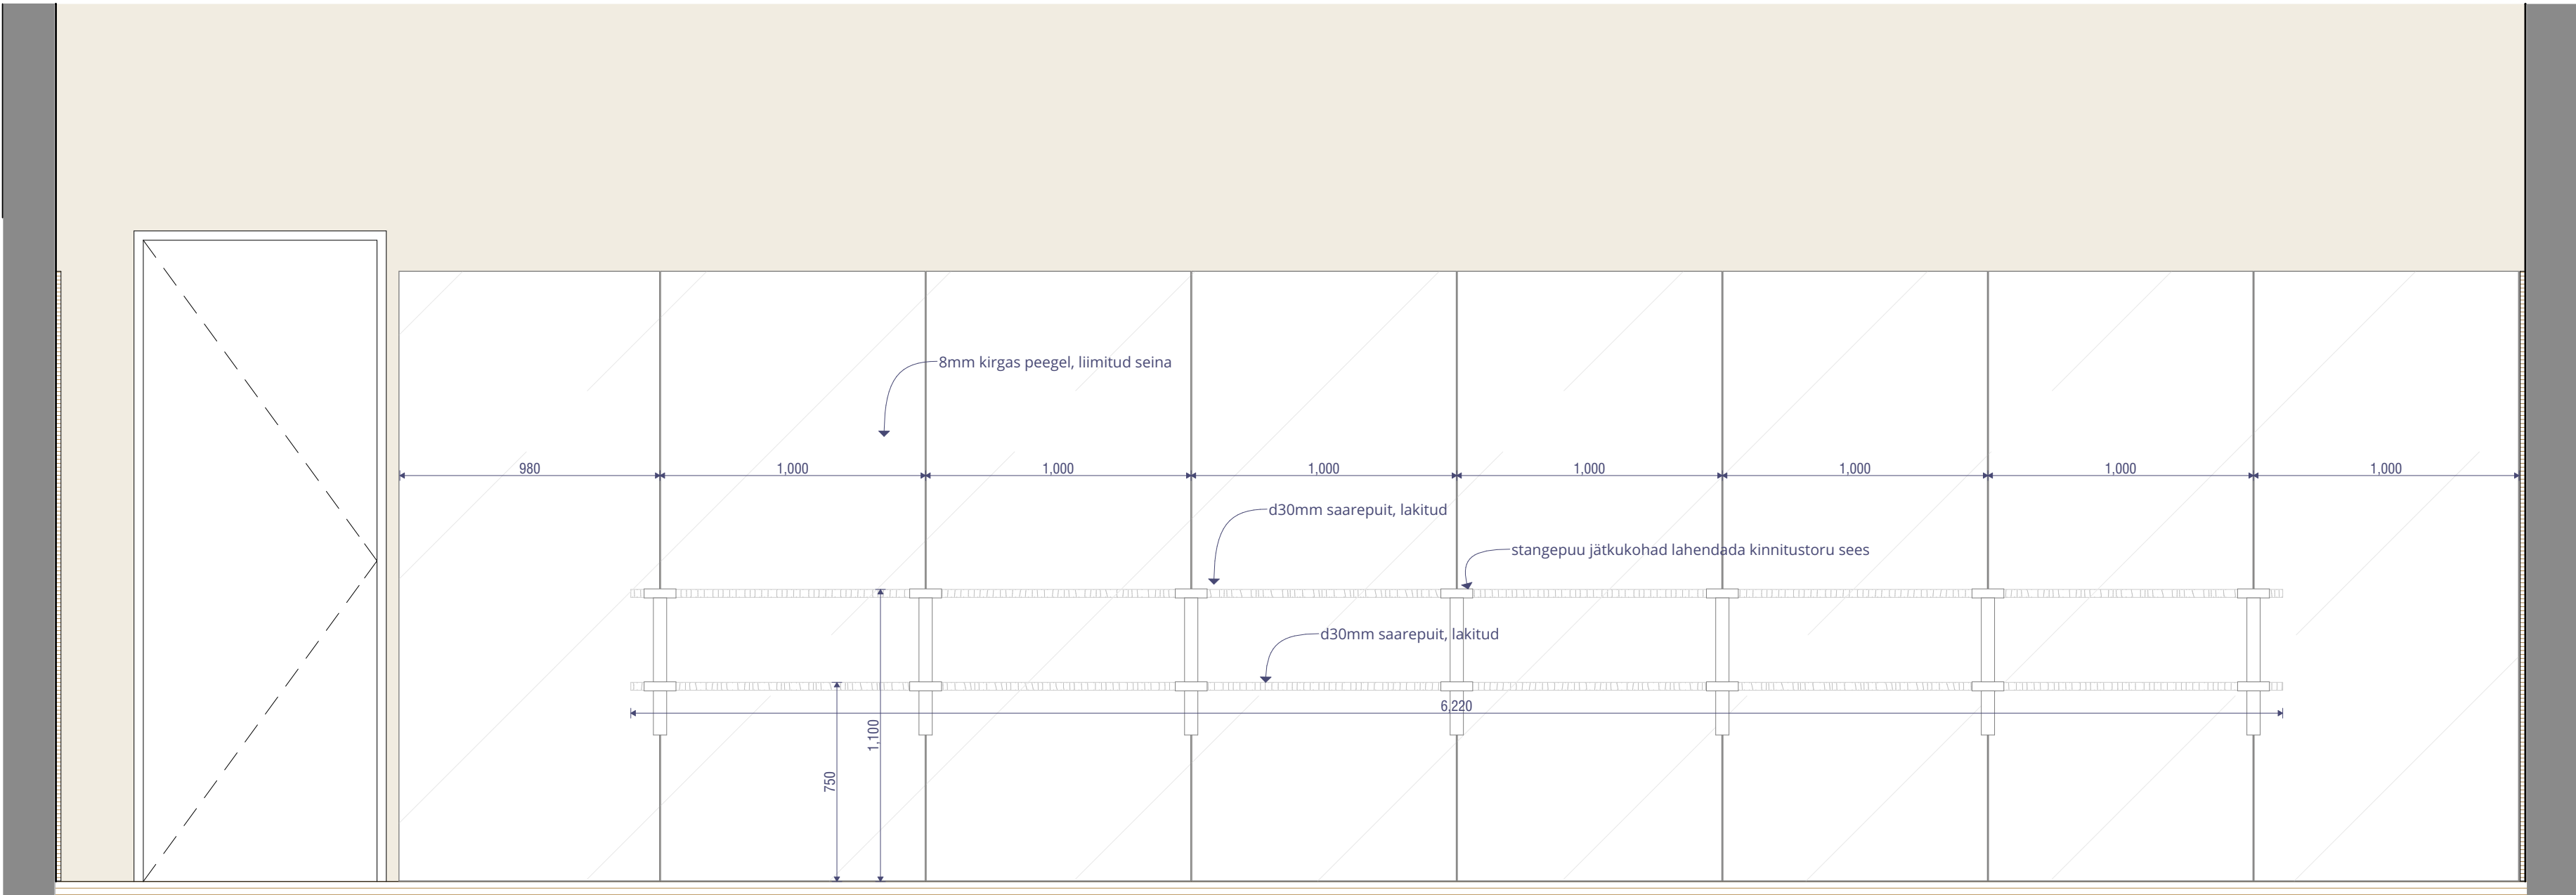

P-B PEEGLISAAL 1:20

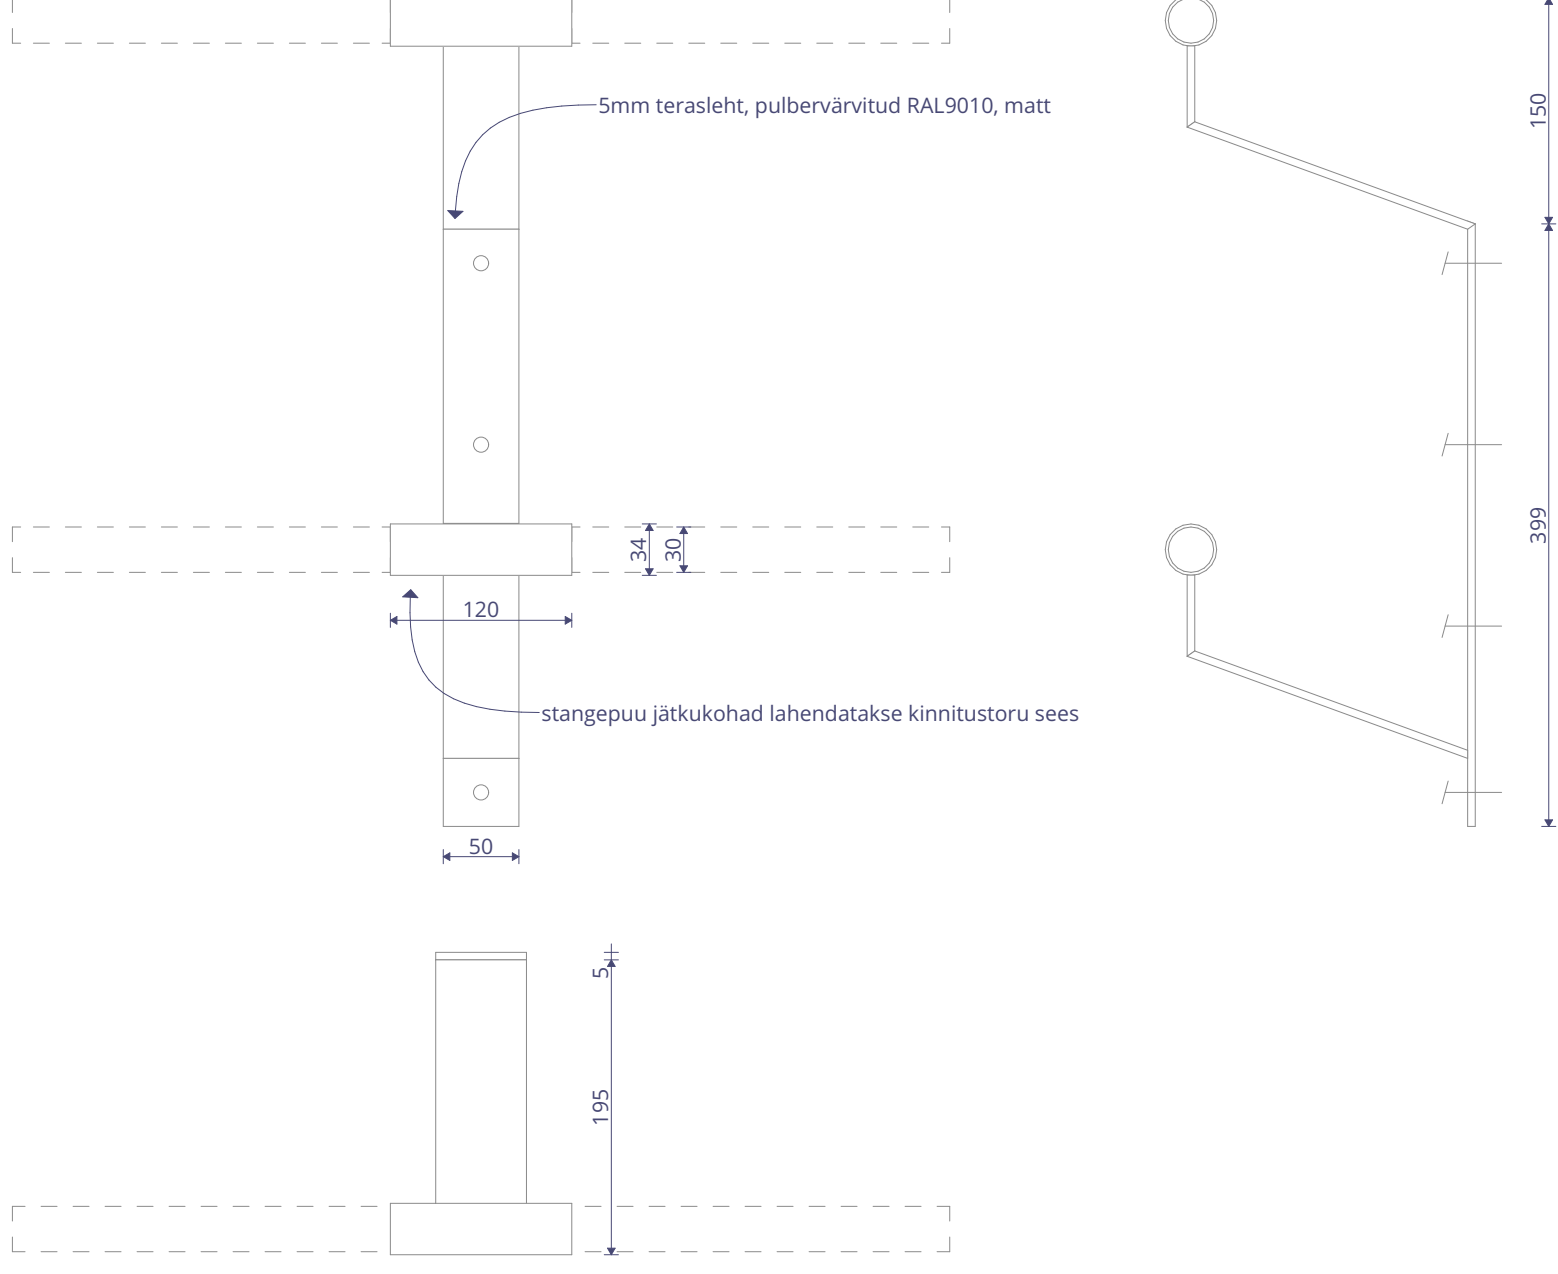

SA STANGE KINNITUS 1:5

MATERJALID:

KLAAS - kirgas peegel
KINNITUSED - 5mm lehtteras, pulbervärvitud RAL9010, matt
STANGEPUU - 30mm diameetriga saarepuu, mattlakitud

MÄRKUSED

- Uuema kuupäevaga joonis tühistab varasema.
- Vastuolude ilmnmisel teavitada koheselt arhitekti!
- Kõikide materjalide ja konstruktsioonide käsitlemisel lähtuda paigaldusjuhenditest.
- Kasutatavad materjalid peavad vastama Eesti vabariigis kehtestatud tervisekaitse nõuetele.
- Kõikide toodete ja viimistlusmaterjalide näidised kooskõlastada arhitektiga.
- Kõik muudatused kooskõlastada arhitektiga.
- Joonist vaadata koos kõikide asjakohaste spetsifikatsioonidega.

KAUSS
arhitektuur

Joonis:	PEEGLISAAL	Mõõt:	Nr:	SA-6-16	
Projekt:	TISKRE KOOL JA LASTEAED	Töö nr:	21144	Stadium:	TP
Aadress:	Liiva tee 53 Harku vald	Väljaanne:	V01	Kgr:	08/10/2024
Tellijä:	Harku Vallavalitsus	Vastutav spetsialist:	Kaur Talpsep		
Arhitekt:	L. Eltermaa, K. Aasvee, K. Talpsep, E. Roos, A.-G. Konsap, T. Kapsta	Projektsuht:	Lauri Eltermaa		

Niine 11, 10414, Tallinn | tel. (+372) 52 57 818 | info@kauss.ee | Kauss Arhitektuur OÜ | MTR:EP000203 | Mainsusk. EMU000088 |