



VAADE B 1:20

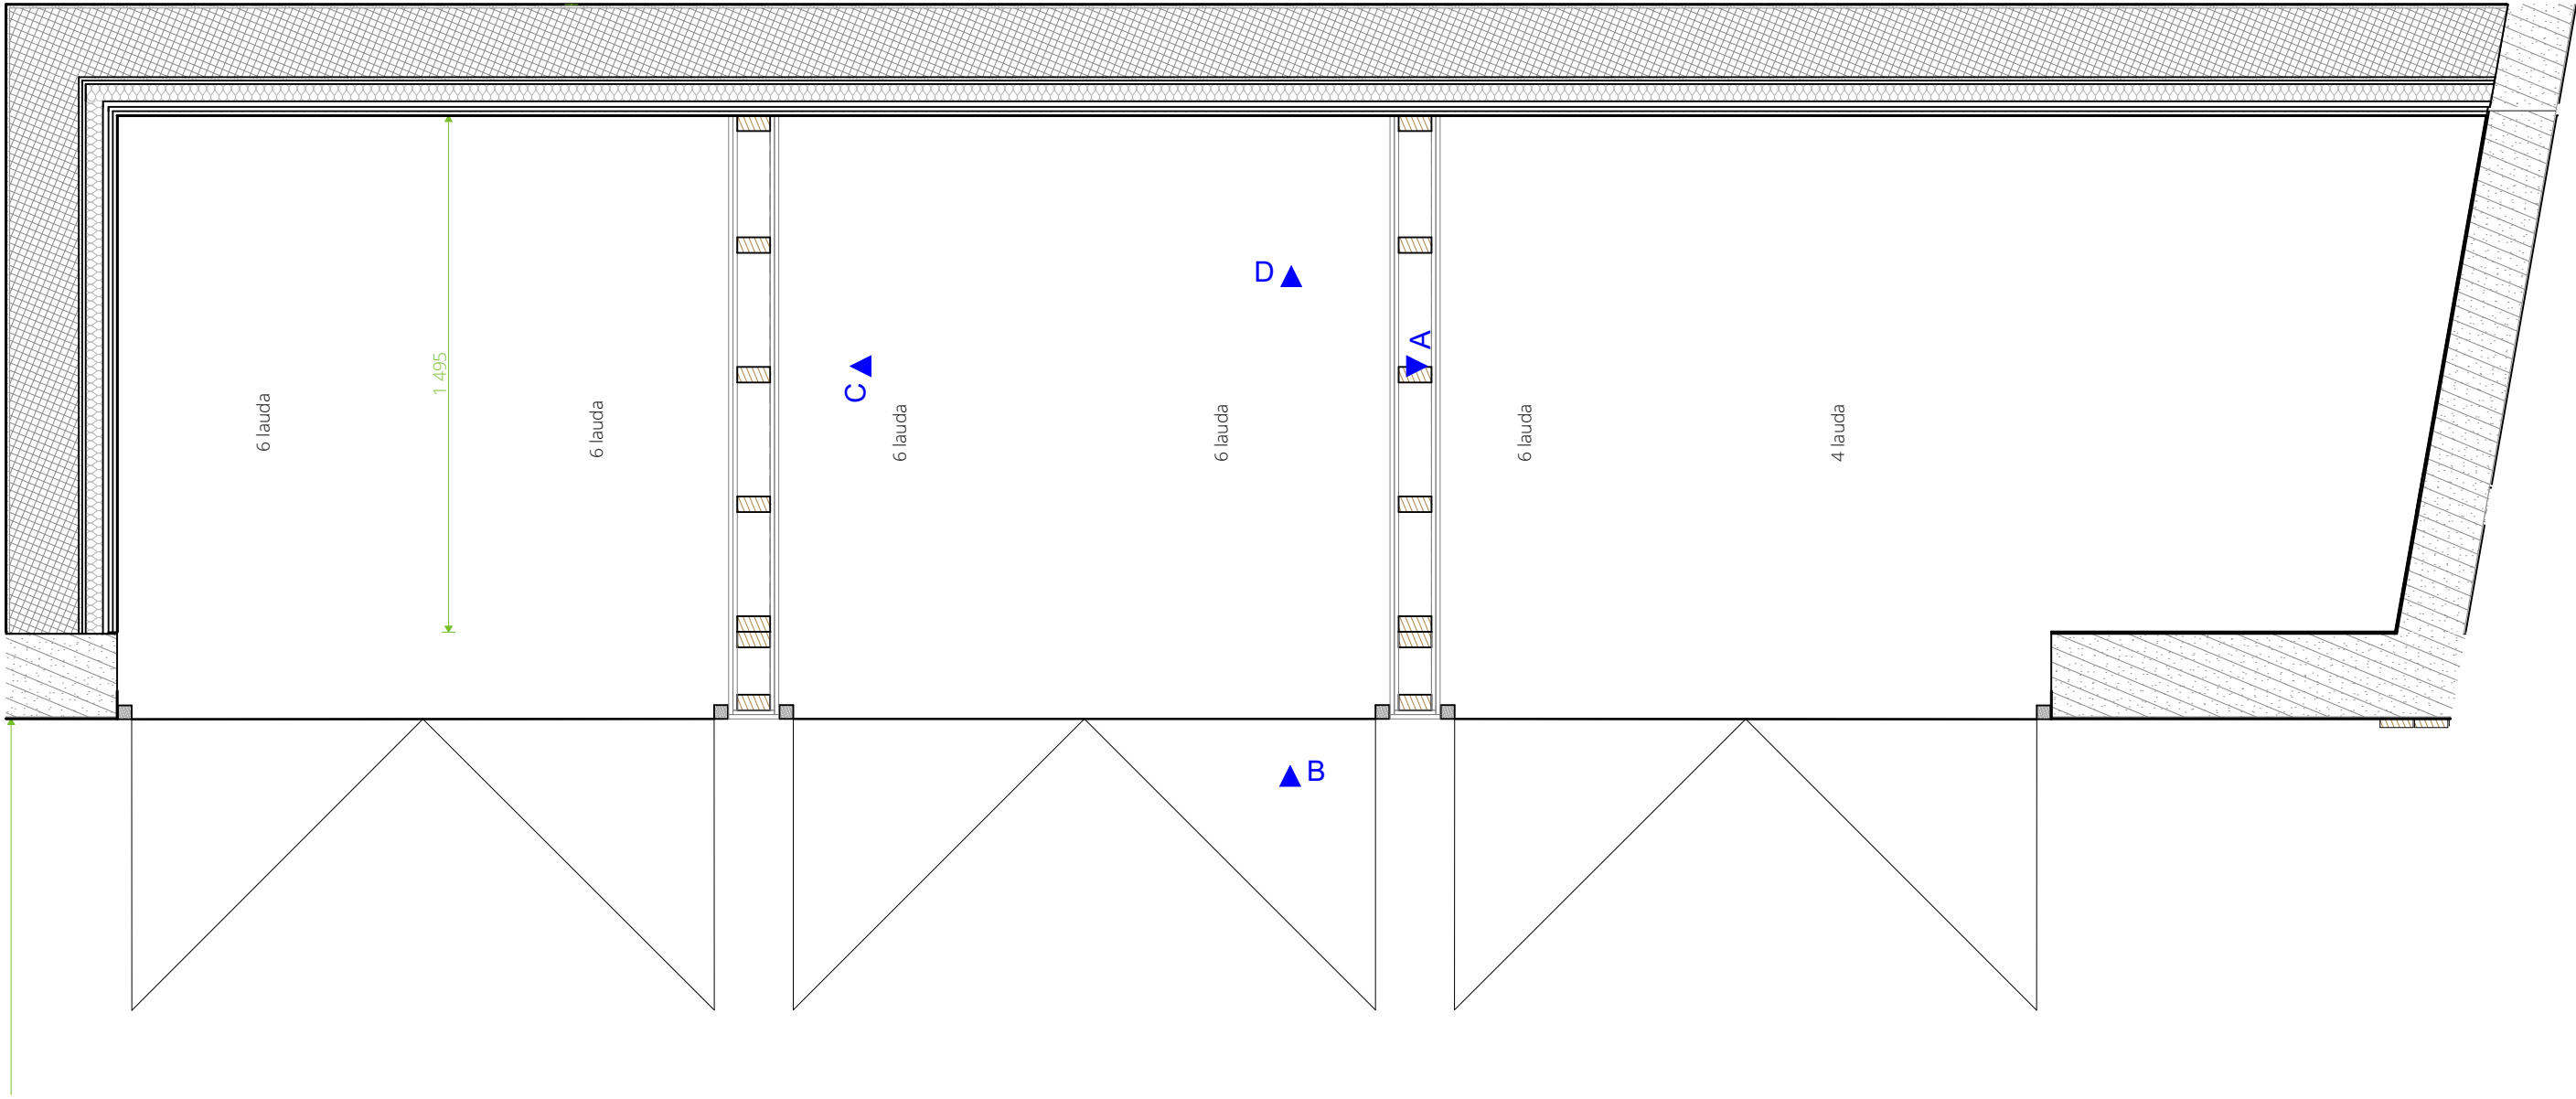

PLAAN 1:20

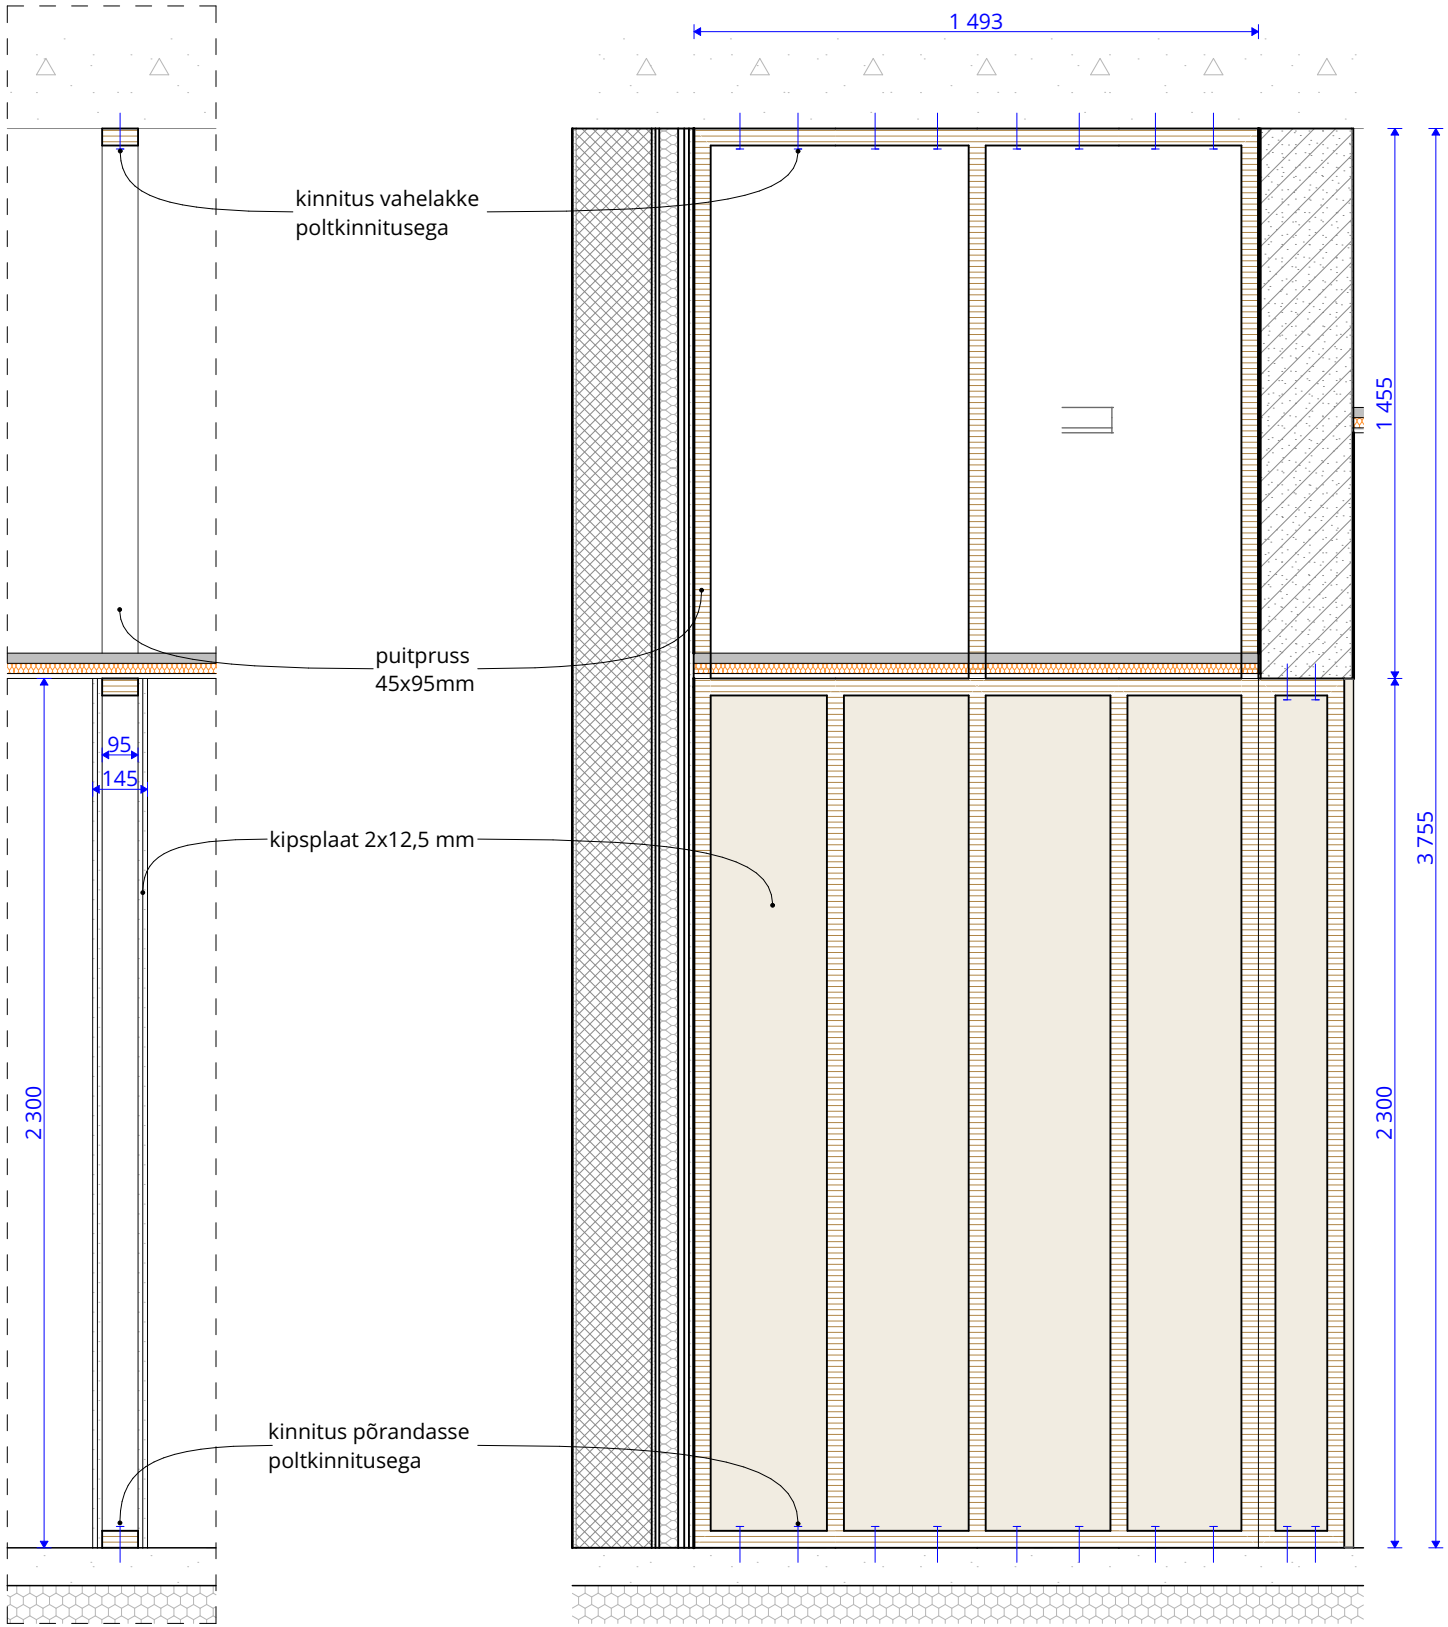

LÕIGE A 1:20

NB! Suletud uste pind koridori seinaga tasa

#### MATERJALID:

VAHESEINAD - karkass 45x95mm pruss, kate kipsplaadiga 2x12,5 mm värvitud RAL9010  
UKSED - lamineeritud mööbliplaat, ACRYLAM POLYREY, toon 0111 Orgeat, viimistlus FA,  
ABS äärekant

#### MÄRKUSED

- Uuema kuupäevaga joonis tühistab varasema.
- Vastuolude ilmnemisel teavitada kohe arhitekti!
- Kõikide materjalide ja konstruktsioonide käsitlemisel lähtuda paigaldusjuhenditest.
- Kasutatavad materjalid peavad vastama Eesti vabariigi kehtestatud tervisekaitse nõuetele.
- Kõikide toodete ja viimistlusmaterjalide näidised kooskõlastada arhitektiga.
- Kõik muudatused kooskõlastada arhitektiga.
- Joonist vaadata koos kõikide asjakohaste spetsifikatsioonidega.

</