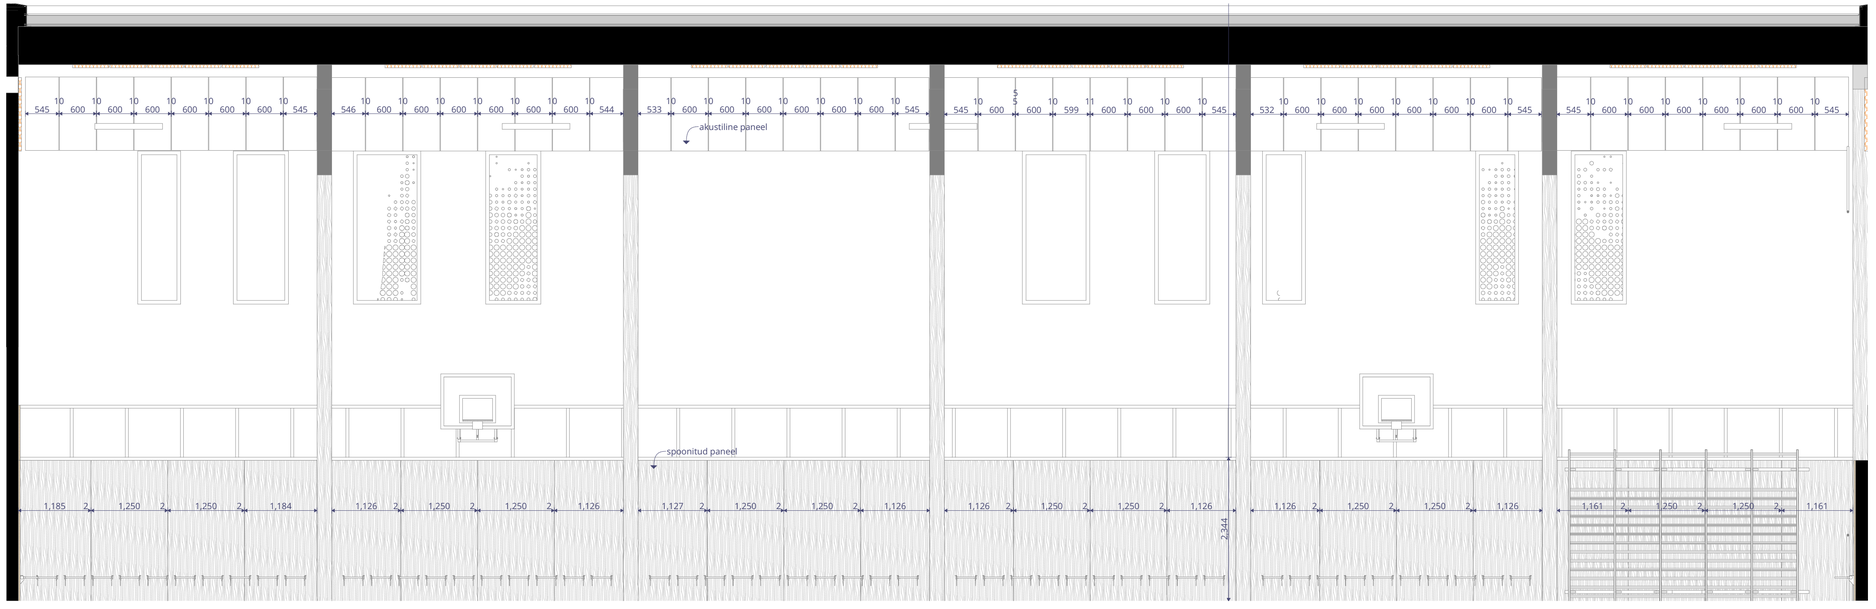

A A VÕIMLA SEINAD 1:50

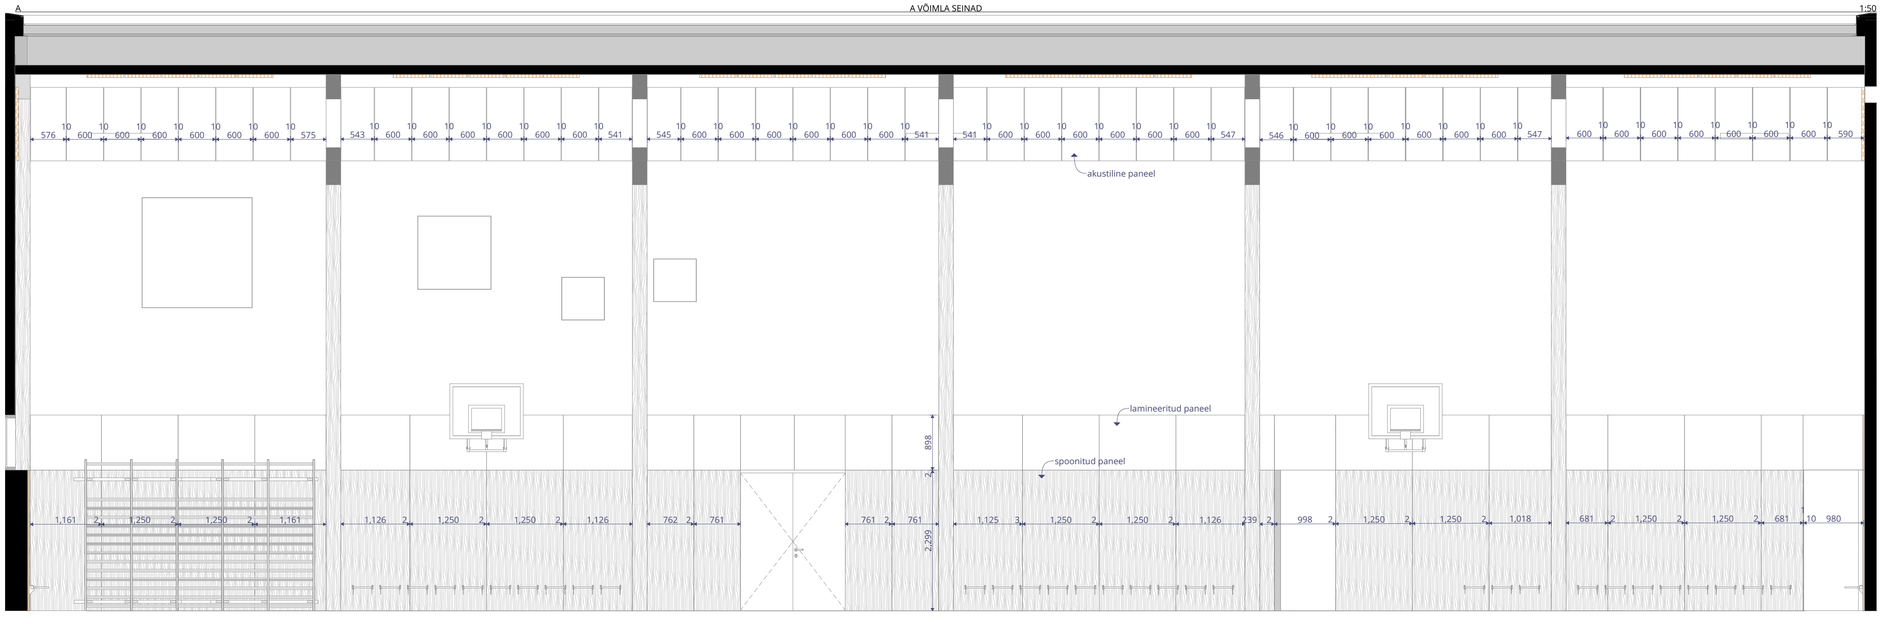

C VÕIMLA SEINAD 1:50

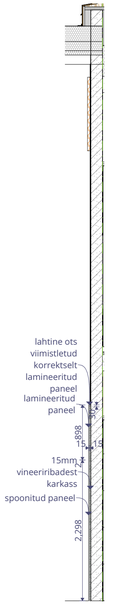

1 VÕIMLA SEINAD 1:50

MATERJALID:

AKUSTILINE PANEEL: Nt Ecophon Modus TAL 1200x600mm, toon valge
PUITAPANEEL: Tammespoonitud 15mm vineer, servad spoonkanditud
VÄRVILINE PANEEL: Lamineeritud 15mm vineer, Acrylam Polyray toon C121, Ciel de Brume, ABS servakant
KARKASS: 15mm vineerist 50mm ribad

MÄRKUSED

- Uuema kuupäevaga joonis tühistab varasema.
- Vastuolude ilmnemisel teavitada koheselt arhitekti!
- Kõikide materjalide ja konstruktsioonide käsitlemisel lähtuda paigaldusjuhenditest.
- Kasutatavad materjalid peavad vastama Eesti vabariigis kehtestatud tervisekaitse nõuetele.
- Kõikide toodete ja viimistlusmaterjalide näidised kooskõlastada arhitektiga.
- Kõik muudatused kooskõlastada arhitektiga.
- Joonist vaadata koos kõikide asjakohaste spetsifikatsioonidega.

kauss arhitektuur

Joonis:	VÕIMLA SEINAKATTED 1/2	Mõõt:		Nr:	SA-6-19
Projekt:	TISKRE KOOL JA LASTEAED	Töö nr:	21144	Staadium:	TP
Aadress:	Liiva tee 53 Harku vald	Väljaanne:	V01	Kpv:	08/10/2024
Tellija:	Harku Vallavalitsus	Vastutav spetsialist:			Kaur Talpsep
Arhitekt:	L.Eltermaa, K.Aasvee, K.Talpsep, E.Roos, A.-G.Konsap, T.Kapsta	Projektijuht:			Lauri Eltermaa

Niine 11, 10414, Tallinn | tel. (+372) 52 57 818 | info@kauss.ee | Kauss Arhitektuur OÜ | MTR:EEP000203 | Müünsusk. EMU000088 |