


B VÕIMLA SEINAD 1:50

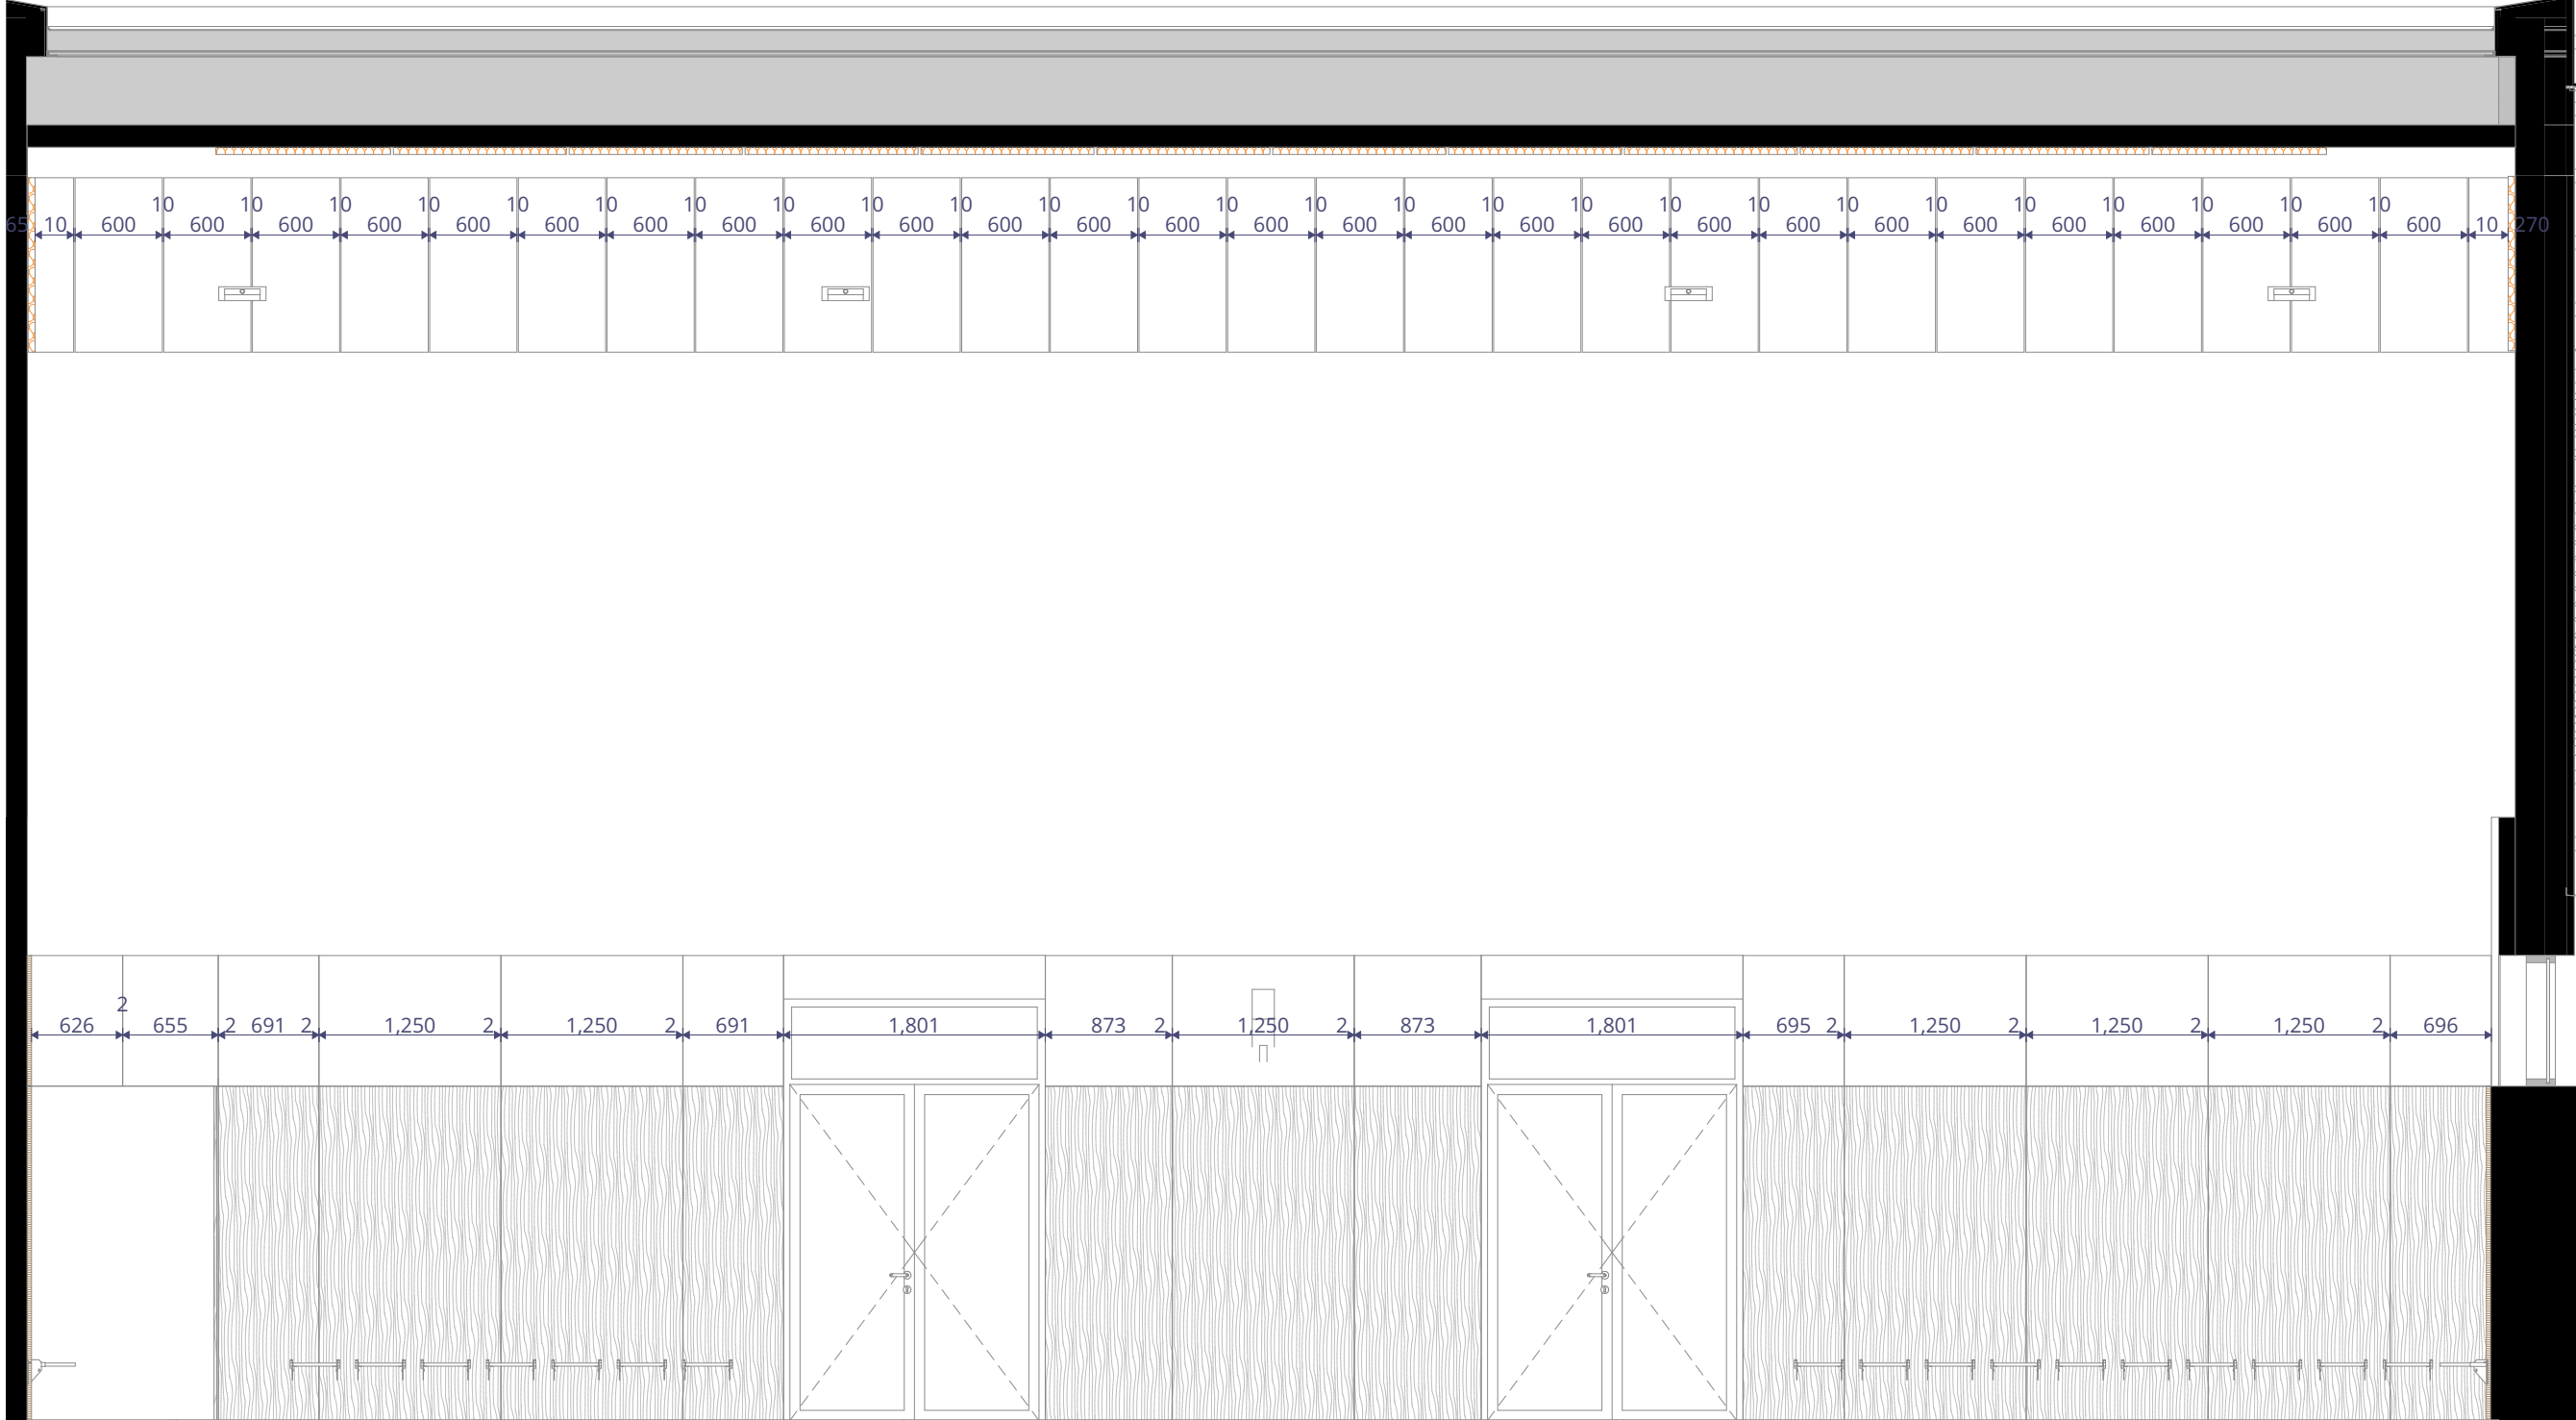

D VÕIMLA SEINAD 1:50

MATERJALID:

- AKUSTILINE PANEEL: Nt Ecophon Modus TAL 1200x600mm, toon valge
- PUITAPANEEL: Tammespoonitud 15mm vineer, servad spoonkanditud
- VÄRVILINE PANEEL: Lamineeritud 15mm vineer, Acrylam Polyray toon B126, ABS servakant
- KARKASS: 15mm vineerist 50mm ribad

MÄRKUSED

- Uuema kuupäevaga joonis tühistab varasema.
- Vastuolude ilmnemisel teavitada koheselt arhitekti!
- Kõikide materjalide ja konstruktsioonide käsitlemisel lähtuda paigaldusjuhenditest.
- Kasutatavad materjalid peavad vastama Eesti vabariigis kehtestatud tervisekaitse nõuetele.
- Kõikide toodete ja viimistlusmaterjalide näidised kooskõlastada arhitektiga.
- Kõik muudatused kooskõlastada arhitektiga.
- Joonist vaadata koos kõikide asjakohaste spetsifikatsioonidega.

Joonis:	VÕIMLA SEINAKATTED 2/2	Mõõde:	Nr:	SA-6-20
Projekt:	TISKRE KOOL JA LASTEAE	Töö nr:	21144	Stadium: TP
Aadress:	Liiva tee 53 Harku vald	Väljaanne:	V01	Kpr: 08/10/2024
Tellij:	Harku Vallavalitsus	Vastutav spetsialist:	Kaur Talpsep	
Arhitekt:	L.Eltermaa, K.Aasvee, K.Talpsep, E.Roos, A.-G.Konsap, T.Kapsta	Projekti juht:	Lauri Eltermaa	

Niine 11, 10414, Tallinn | tel. (+372) 52 57 818 | info@kauss.ee | Kauss Arhitektuur OÜ | MTR:EEP000203 | Muinsusk. EMU000088 |