



MÄRKUSED

- Uuema kuupäevaga joonis tühistab varasema.
- Vastuolude ilmnemisel teavitada koheselt arhitekti!
- Kõikide materjalide ja konstruktsioonide käsitlemisel lähtuda paigaldusjuhenditest.
- Kasutatavad materjalid peavad vastama Eesti vabariigis kehtestatud tervisekaitse nõuetele.
- Kõikide toodete ja viimistlusmaterjalide näidised kooskõlastada arhitektiga.
- Kõik muudatused kooskõlastada arhitektiga.
- Joonist vaadata koos kõikide asjakohaste spetsifikatsioonidega.

REELINGU ALGUS

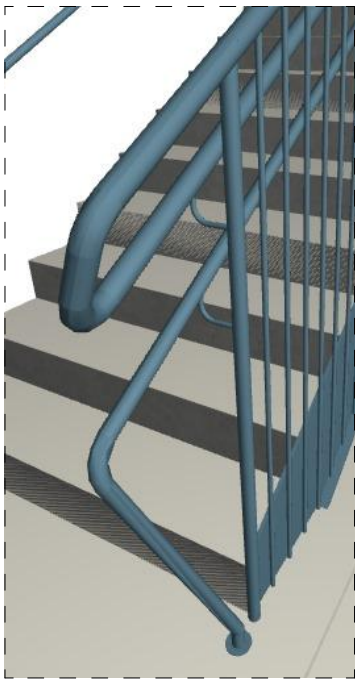


REELINGU ÜLEMINEK 1:10

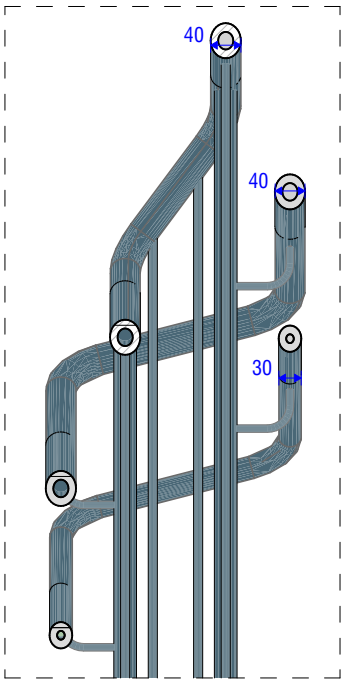


TP 6

REELINGU ALGUS 1:10

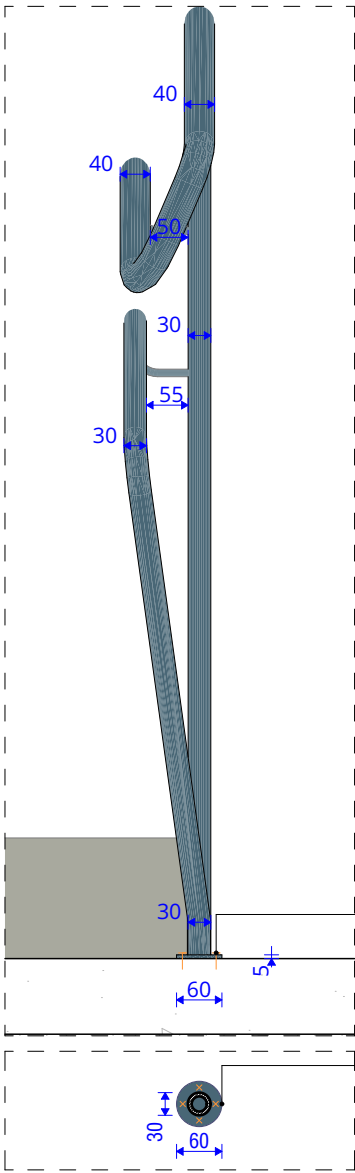

REELINGU KINNITUS PLAANIS 1:10

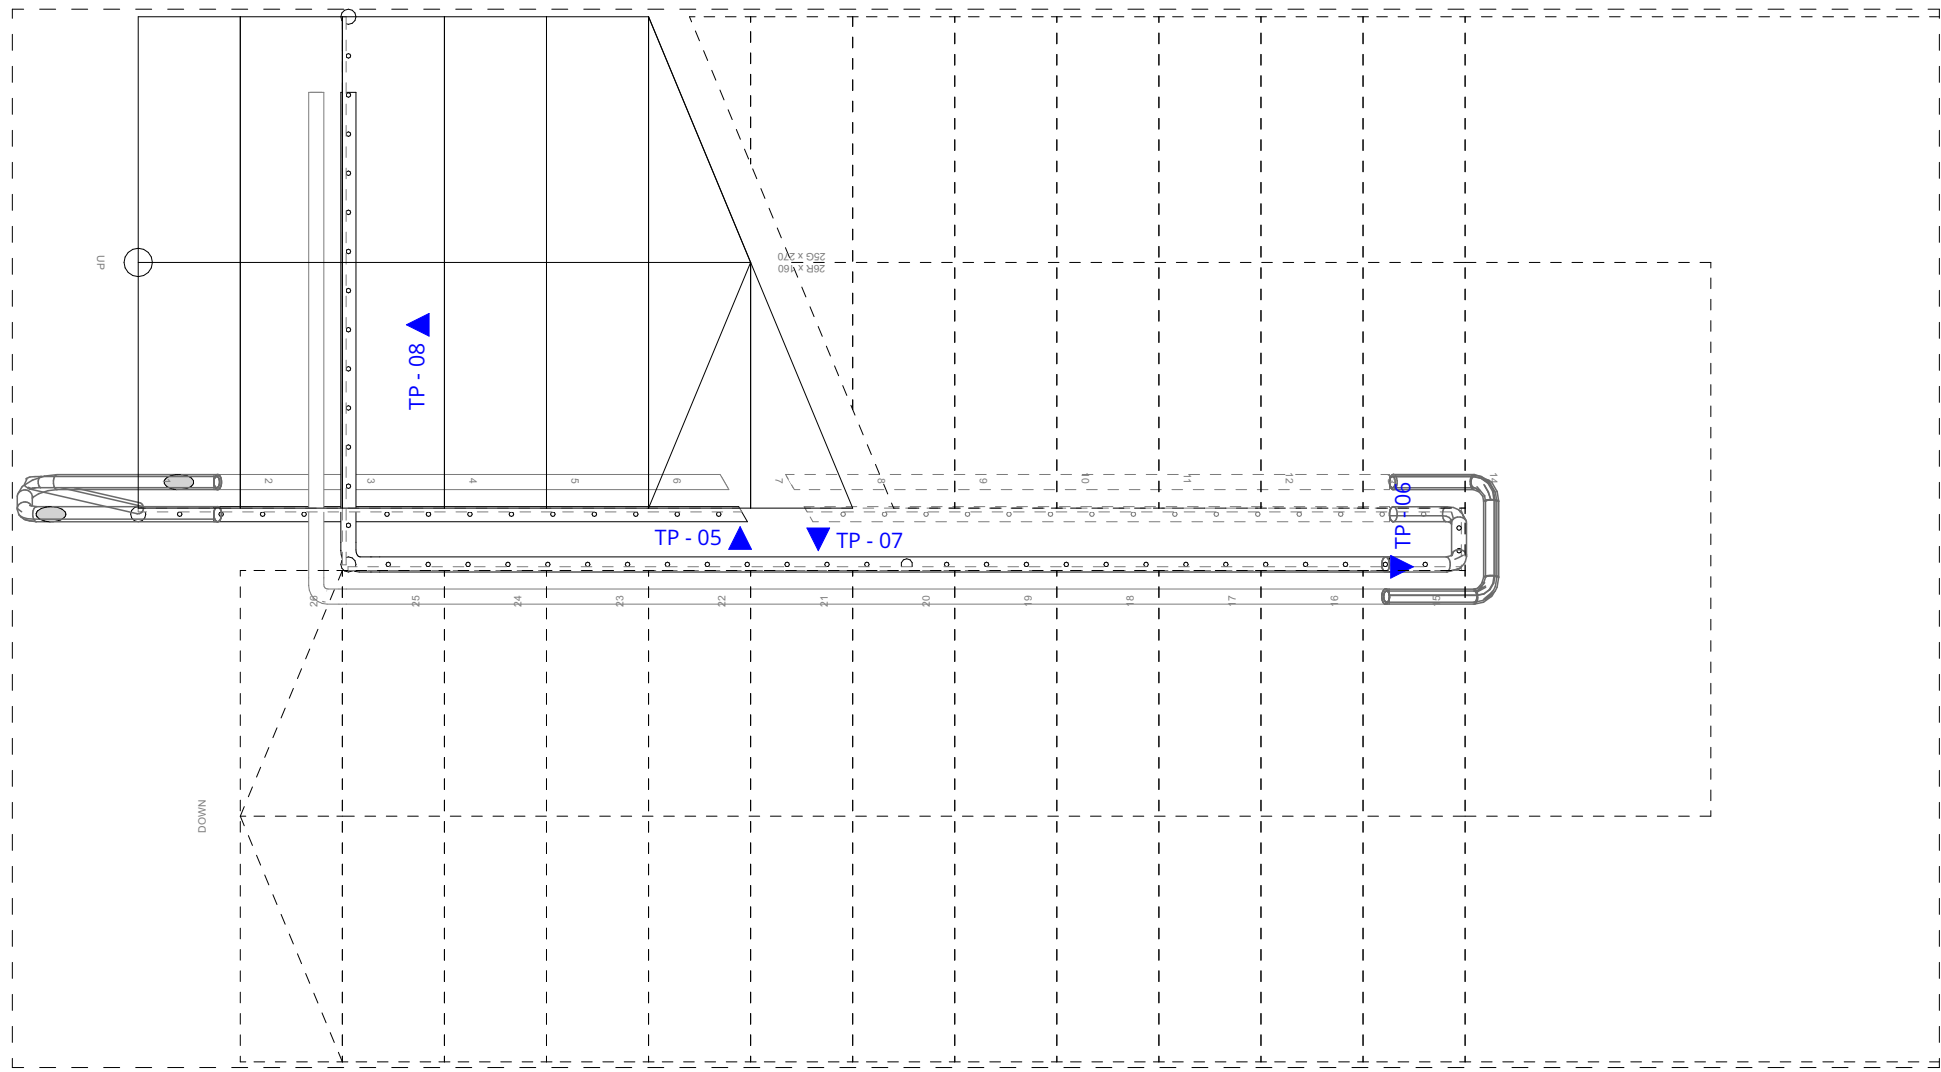

TP 8

KAUSS

arhitektuur

Joonis:

TREPIIIRDED TR2

Mõõd:

Nr:

SA-7-03

Projekt:

TISKRE KOOL JA LASTEAE

Töö nr:

21144

Stadium:

TP

Address:

Liiva tee 53 Harku vald

Väljaanne:

V01

Kpr:

08/10/2024

Tellij:

Harku Vallavalitsus

Vastutav spetsialist:

Kaur Talpsep

Arhitekt:

L.Eltermaa, K.Aasvee, K.Talpsep, E.Roos, A.-G.Konsap, T.Kapsta

Projekti juht:

Lauri Eltermaa

Niine 11, 10414, Tallinn

tel. (+372) 52 57 818

info@kauss.ee

Kauss Arhitektuur OÜ

MTR:EEPP000203

Muinsusk. ENU000088

MATERJALID:

KÄSIPUU: 40mm ümartoru, pulbervärvitud RAL 5014, ultramatt
ALUMINE KÄSIPUU: 30 mm, pulbervärvitud RAL 5014, ultramatt
PIKITORU: 12mm ümarraud, pulbervärvitud RAL 5014, ultramatt
JÄIGASTAV TORU: 30mm, pulbervärvitud RAL 5014, ultramatt
KÜLJEPLAAT: 10mm lehtteras, pulbervärvitud RAL 5014, ultramatt
ALUMINE ÄÄR: 40X10mm lehtteras, pulbervärvitud RAL 5014, ultramatt

NB! Kõik nähtavad mutrid peavad olema kaetud peaga.