


TP 7.2

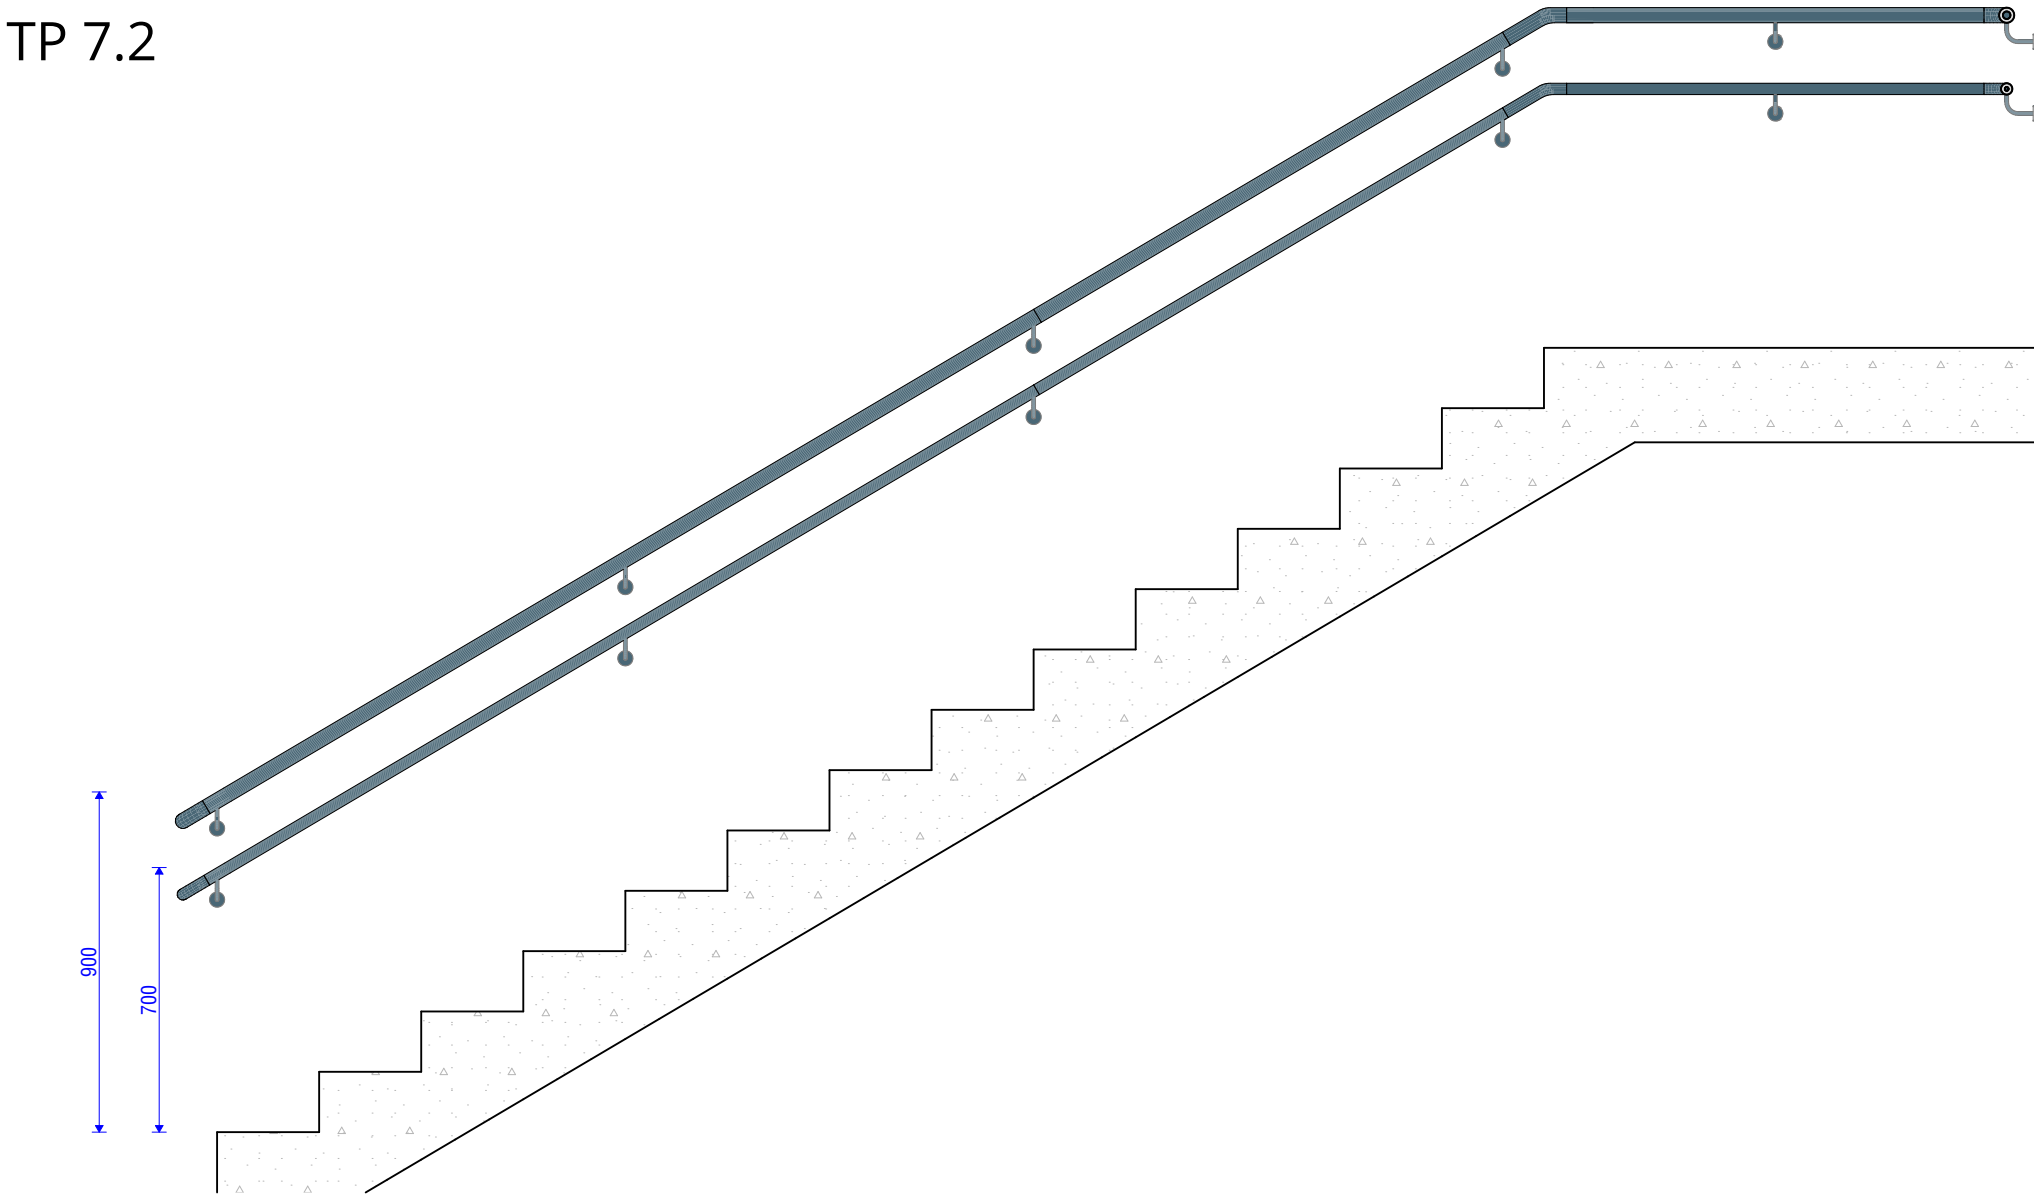

TP 5.2

MÄRKUSED


- Piirete paiknemine vt. SA põhiplaanidelt ning AR lõigetelt
- Enne piirete valmistamist võtta mõõdud kohapeal
- Piirete valmistaja koostab tootejoonised, kus on täpne kinnituste arv, viis ja paiknemine. Tootejoonised tuleb kooskõlastada arhitektiga.
- Kõik toodete ja viimistlusmaterjalide näidised kooskõlastada arhitektiga.
- Kõik muudatused kooskõlastada arhitektiga.
- NB! Töö kvaliteedinõuded vt. ehituskirjeldusest.

MATERJALID:


KÄSIPUU: 40mm ümartoru, pulbervärvitud RAL 5014, ultramatt  
ALUMINE KÄSIPUU: 30 mm, pulbervärvitud RAL 5014, ultramatt

Elemendid ühendatud omavahel keevisliidetega, keevitused lihvitud.

NB! Ka kinnituspoldid värvitud!

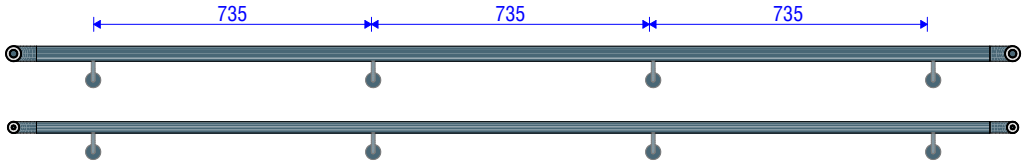

TP 6.2

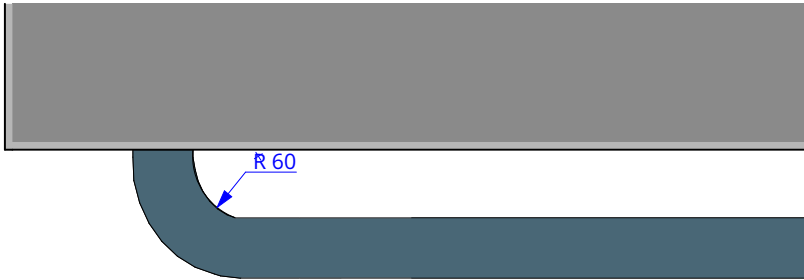

KÄSIPUU ÜLEMINEK SEINA 1:5

Joonis: TREPIPIIRDED TR2.2		Mõõd: Nr: SA-7-04	
Projekt: TISKRE KOOL JA LASTEAE	Töö nr: 21144		Stadium: TP
Aadress: Liiva tee 53 Harku vald	Väljaanne: V01	Kpr: 08/10/2024	
Tellij: Harku Vallavalitsus	Vastutav spetsialist: Kaur Talpsep		
Arhitekt: L.Eltermaa, K.Aasvee, K.Talpsep, E.Roos, A.-G.Konsap, T.Kapsta	Projekti juht: Lauri Eltermaa		

Niine 11, 10414, Tallinn | tel. (+372) 52 57 818 | info@kauss.ee | Kauss Arhitektuur OÜ | MTR:EEP000203 | Muinsusk. EMU000088 |