



TP 15

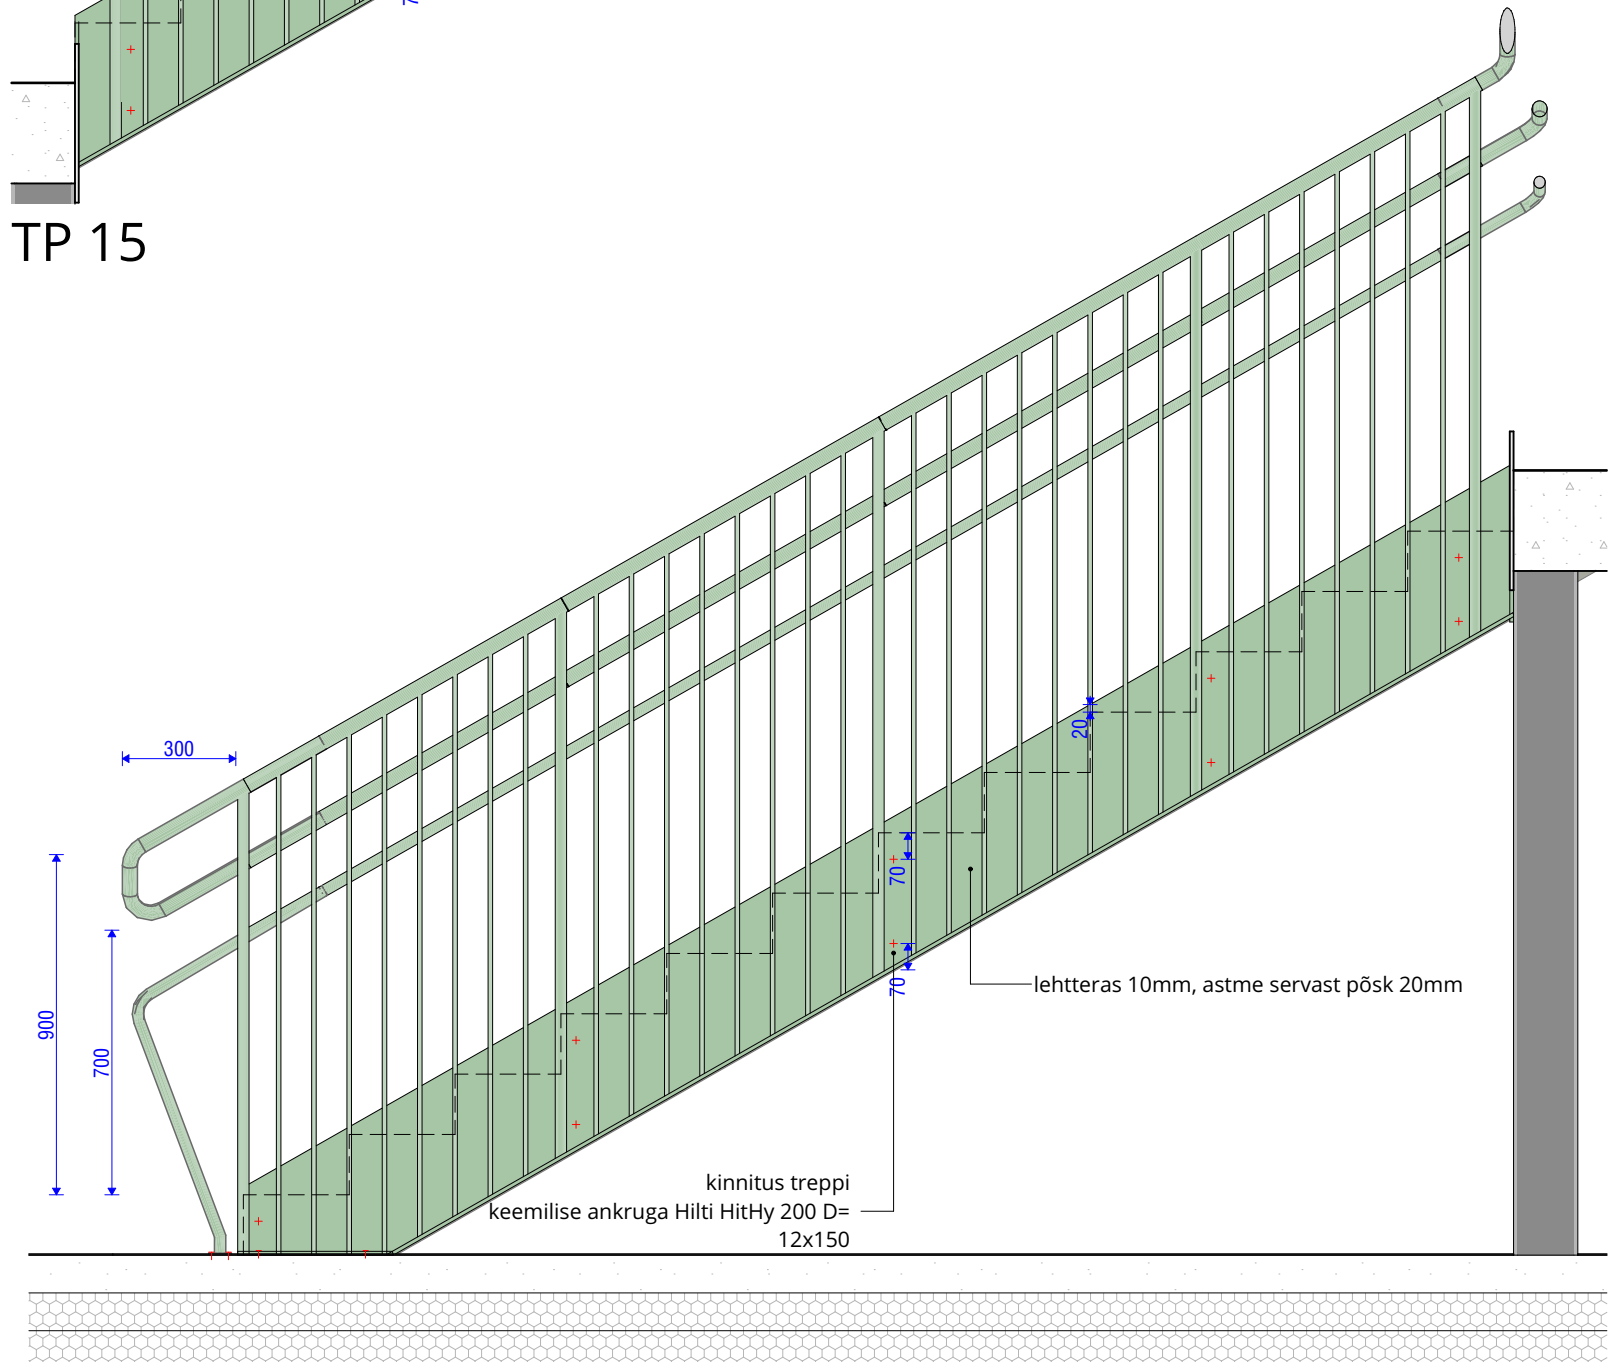


TP 13

1:20

REELINGU ÜLEMINEK 1:10


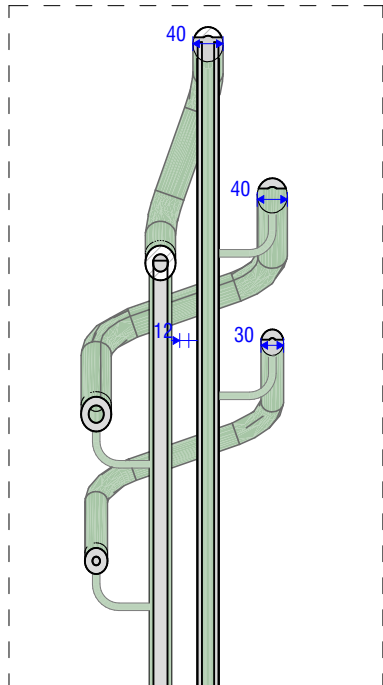


TP 14

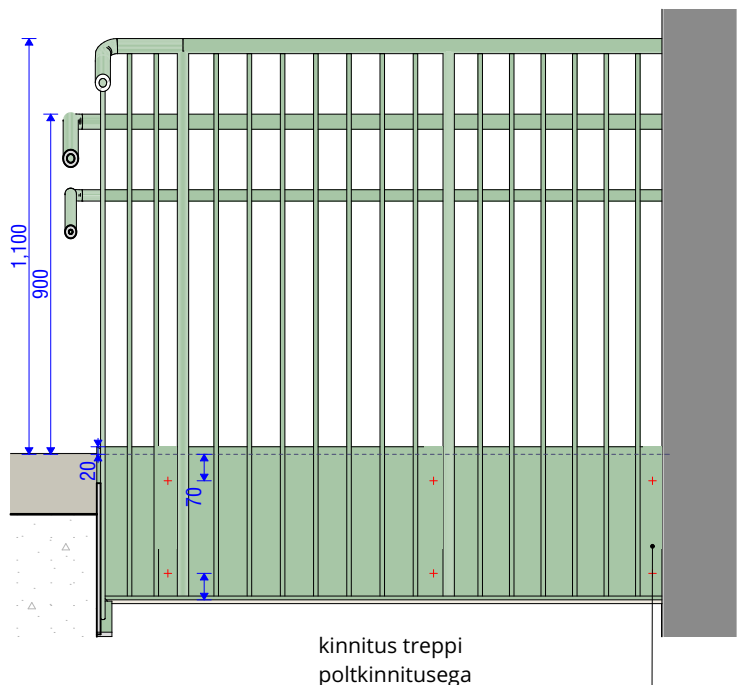

TP 16

REELINGU ALGUS 1:10

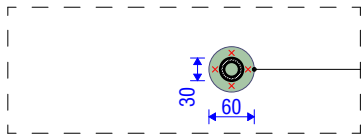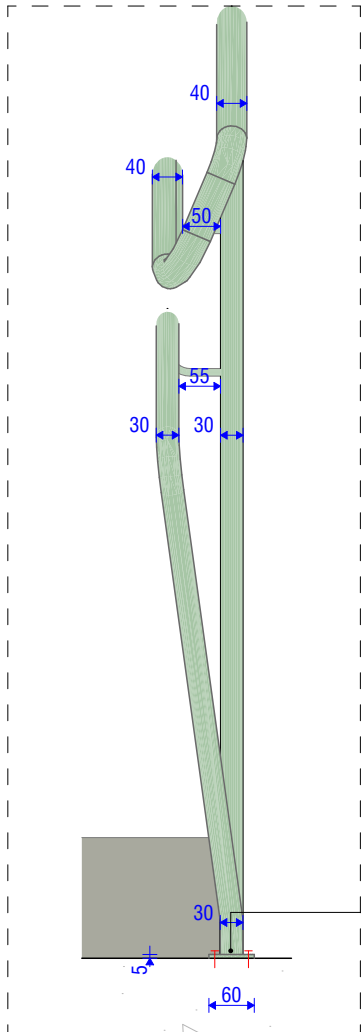

REELINGU KINNITUS PLAANIS 1:10

MÄRKUSED


- Piirete paiknemine vt. SA põhiplaanidelt ning AR lõigetelt
- Enne piirete valmistamist võtta mõõdud kohapeal
- Piirete valmistaja koostab tootejoonised, kus on täpne kinnituste arv, viis ja paiknemine. Tootejoonised tuleb kooskõlastada arhitektiga.
- Kõik toodete ja viimistlusmaterjalide näidised kooskõlastada arhitektiga.
- Kõik muudatused kooskõlastada arhitektiga.
- NB! Töö kvaliteedinõuded vt. ehituskirjeldusest.

MATERJALID:

KÄSIPUU: 40mm ümartoru, pulbervärvitud RAL 6021, ultramatt
ALUMINE KÄSIPUU: 30 mm, pulbervärvitud RAL 6021, ultramatt
PIKITORU: 12mm ümarraud, pulbervärvitud RAL 6021, ultramatt
JÄIGASTAV TORU: 30mm, pulbervärvitud RAL 6021, ultramatt
KÜLJEPLAAT: 10mm lehtteras, pulbervärvitud RAL 6021, ultramatt
ALUMINE ÄÄR: 40X10mm lehtteras, pulbervärvitud RAL 6021, ultramatt

Elemendid ühendatud omavahel keevisliidetega, keevitused lihvitud.

NB! Kõik nähtavad mutrid peavad olema kaetud peaga.

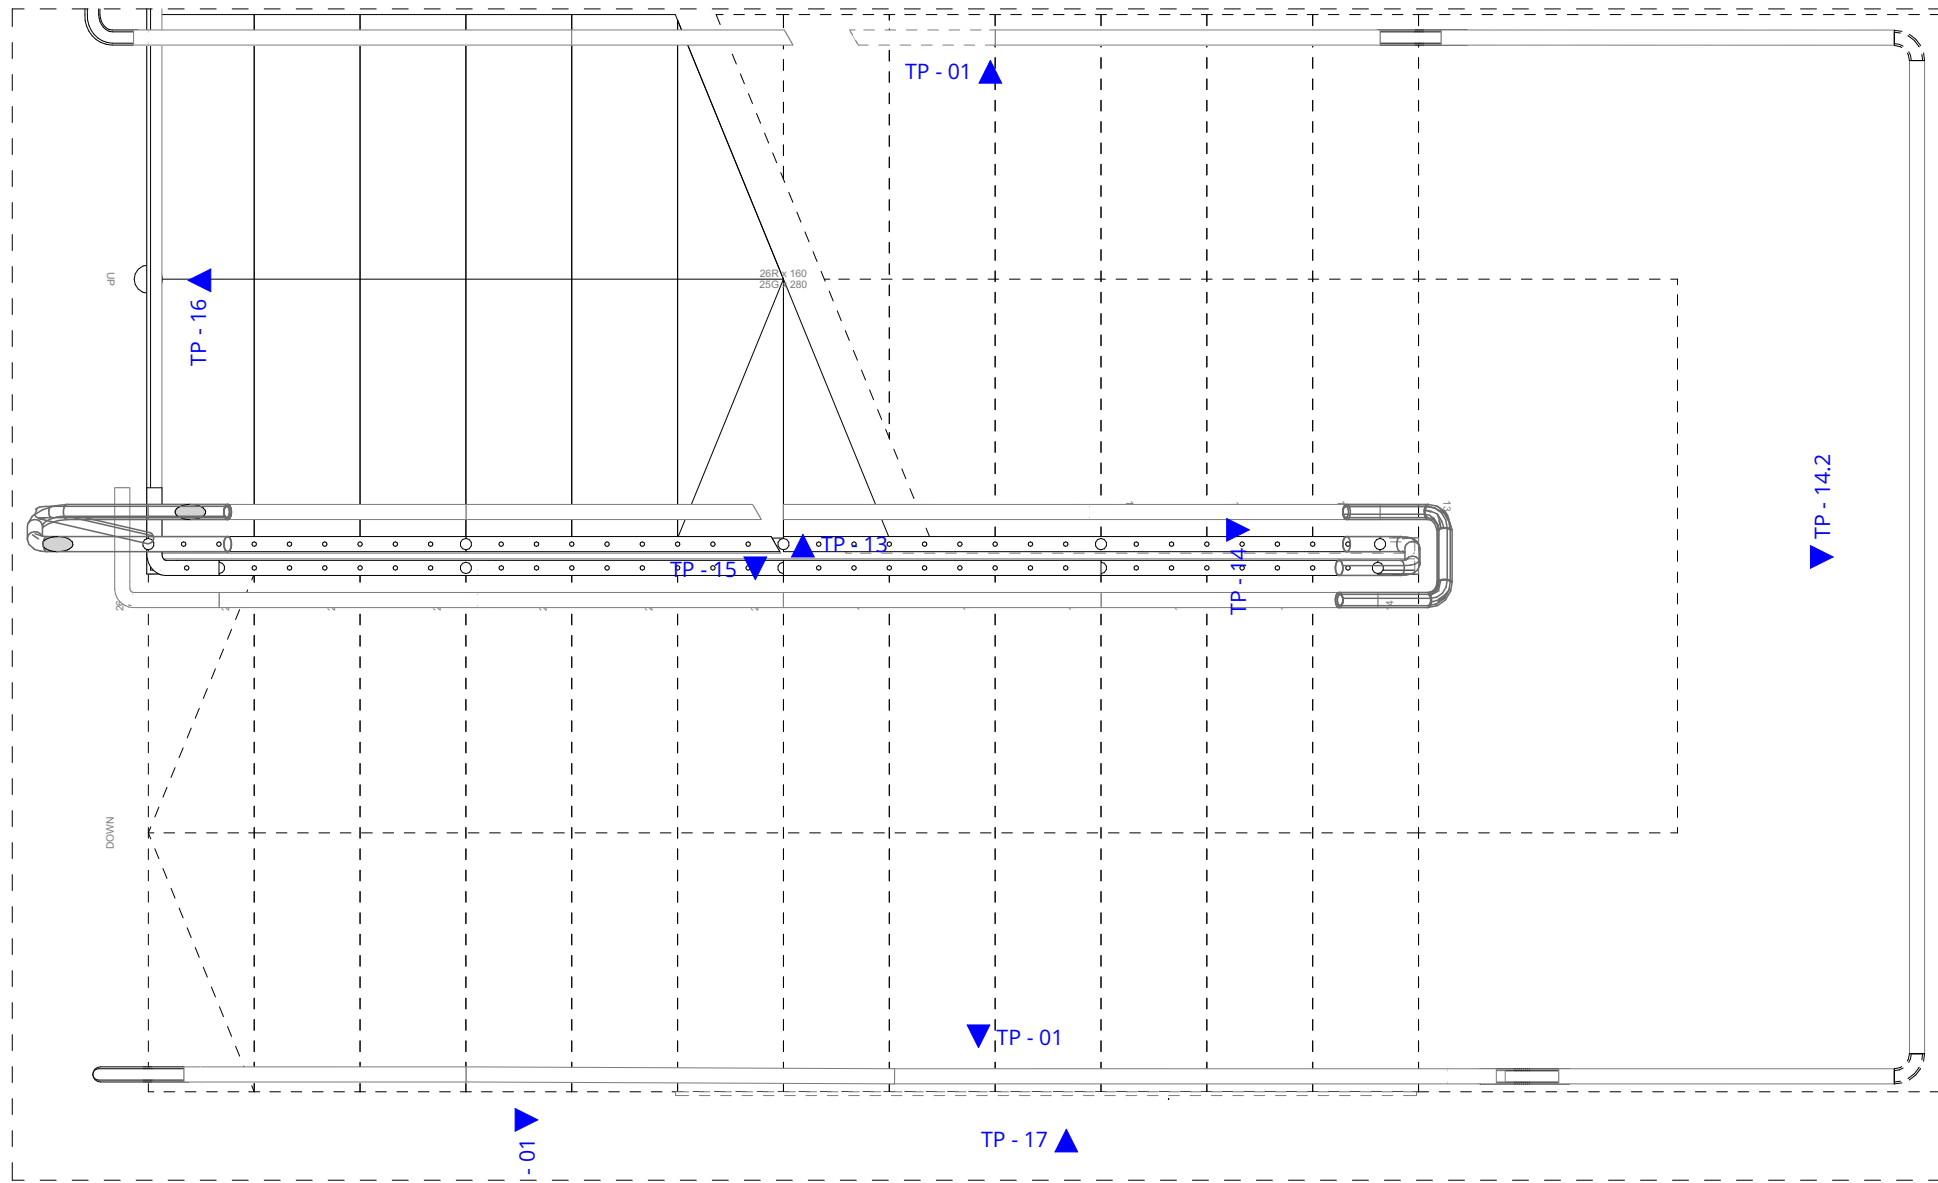

KAUSS

arhitektuur

Joonis:	TREPIPIIRDED TR4			Mõõd:	Nr:	SA-7-07	
Projekt:	TISKRE KOOL JA LASTEAE			Töö nr:	21144	Stadium:	TP
Address:	Liiva tee 53 Harku vald			Väljaanne:	V01	Kpv:	08/10/2024
Tellijä:	Harku Vallavalitsus			Vastutav spetsialist:	Kaur Talpsep		
Arhitekt:	L.Eltermaa, K.Aasvee, K.Talpsep, E.Roos, A.-G.Konsap, T.Kapsta			Projekti juht:	Lauri Eltermaa		

Niine 11, 10414, Tallinn | tel. (+372) 52 57 818 | info@kauss.ee | Kauss Arhitektuur OÜ | MTR:EEP00203 | Muinsusk. EMU000088 |

KAUSS
arhitektuur

Niine 11, 10414, Tallinn | tel. (+372) 52 57 818 | info@kauss.ee | Kauss Arhitektuur OÜ | MTR:EEF000203 | Muinsusk. EMU000088 |