

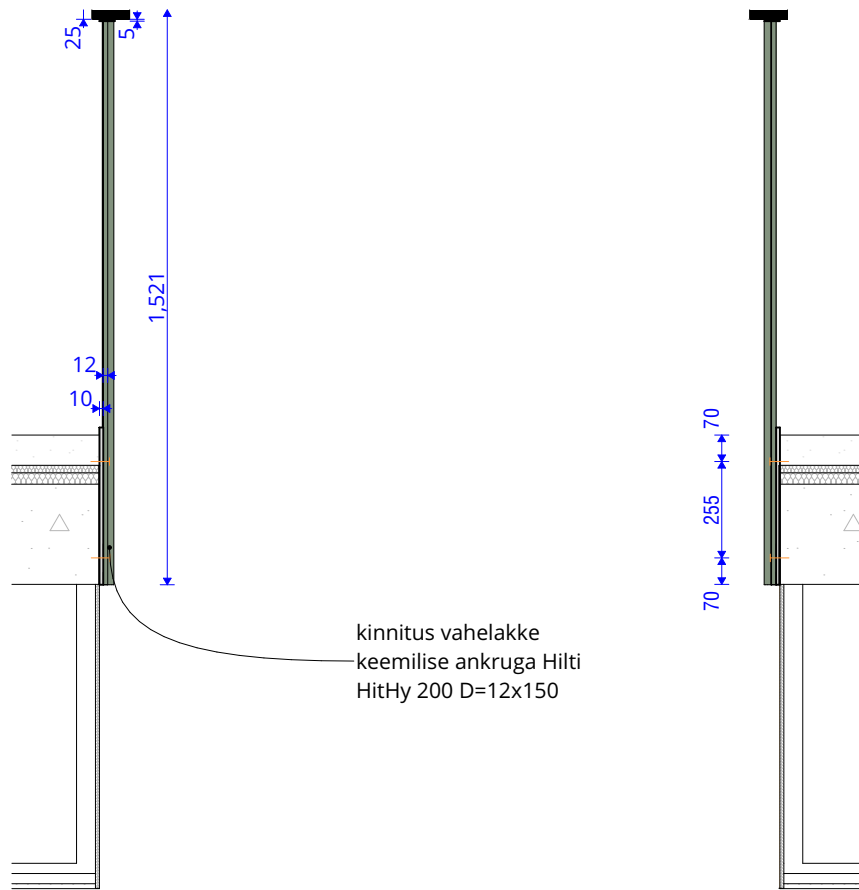



PIIRE 1 PLAAN 1:20

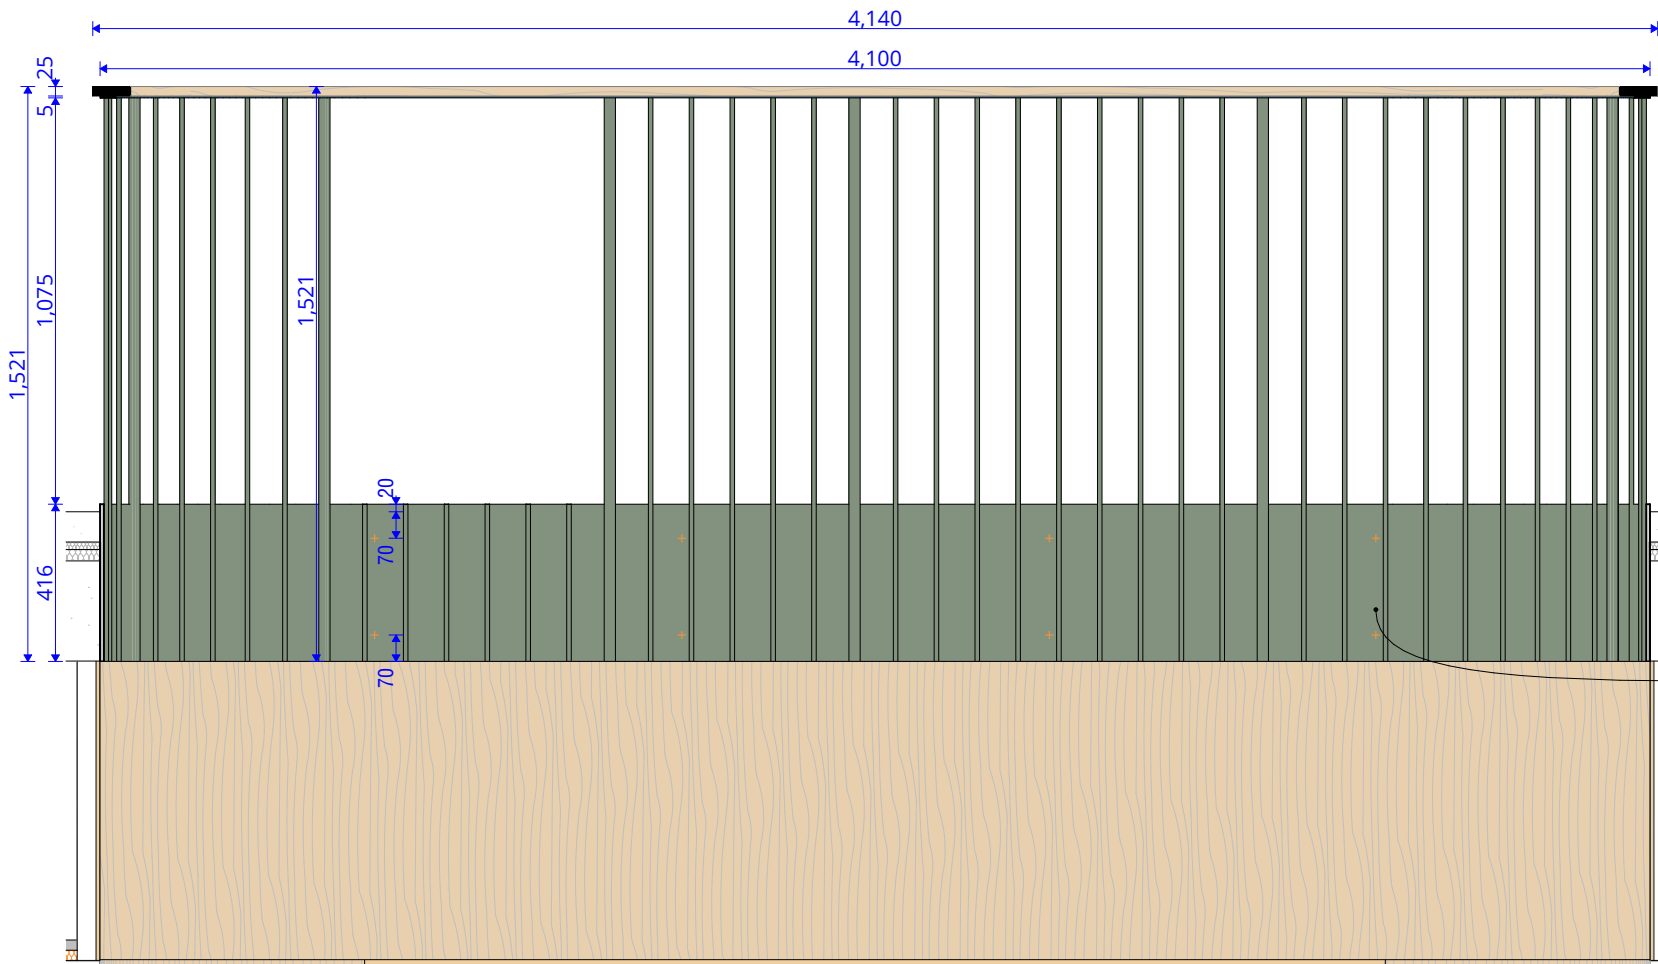

PIIRE 01 LÕIGE 1:20

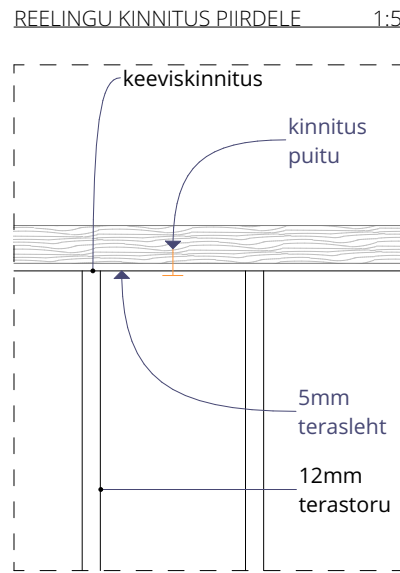

PIIRE 01 VAIDE A 1:20

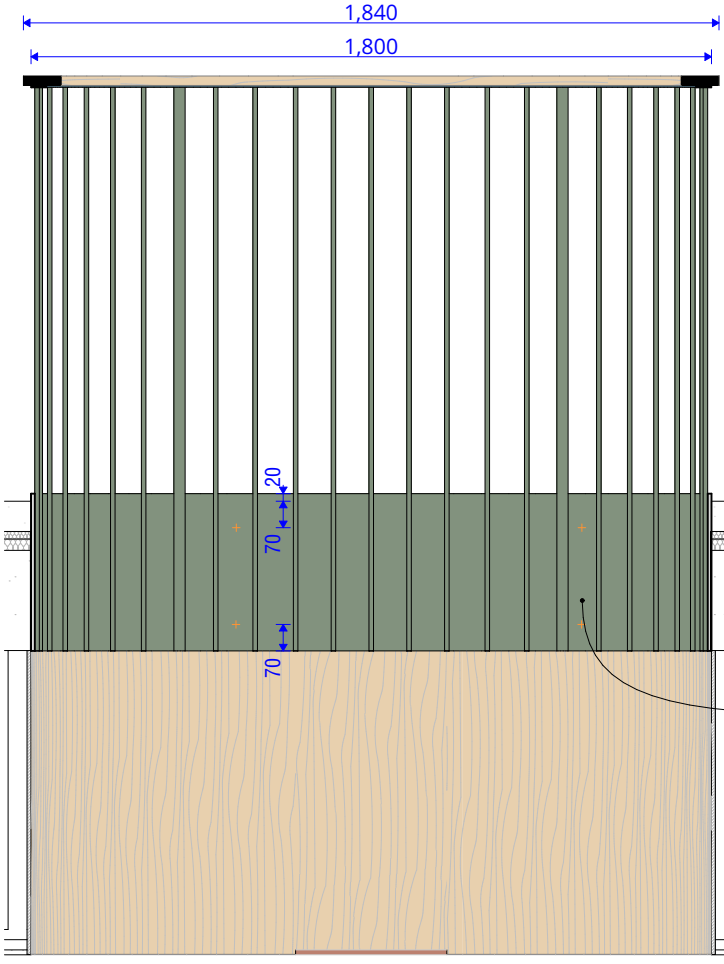

PIIRE 01 VAIDE B 1:20

MÄRKUSED

- Uuema kuupäevaga joonis tühistab varasema.
- Vastuolude ilmnemisel teavitada kohe arhitekti!
- Kõikide materjalide ja konstruktsioonide käsitlemisel lähtuda paigaldusjuhenditest.
- Kasutatavad materjalid peavad vastama Eesti vabariigis kehtestatud tervisekaitse nõuetele.
- Kõikide toodete ja viimistlusmaterjalide näidised kooskõlastada arhitektiga.
- Kõik muudatused kooskõlastada arhitektiga.
- Joonist vaadata koos kõikide asjakohaste spetsifikatsioonidega.

MATERJALID:

KÄSIPUU: 25x100, spoonitud vineer, spoonkanditud servad, viimistlus mattlakk
PIKITORU: 12mm ümarraud, pulbervärvitud RAL 6021, ultramatt
JÄIGASTAV TORU: 30mm, pulbervärvitud RAL 6021, ultramatt
KÜLJEPLAAT: terasleht 10mm, pulbervärvitud RAL6021, ultramatt

NB! Ka kinnituspoldid värvitud!

KAUSS

arhitektuur

Joonis:	PIIRE 1	Mõõt:	Nr:	SA-7-10	
Projekt:	TISKRE KOOL JA LASTEAED	Töö nr:	21144	Stadium:	TP
Address:	Liiva tee 53 Harku vald	Väljaanne:	V01	Kpr:	08/10/2024
Tellij:	Harku Vallavalitsus	Vastutav spetsialist:	Kaur Talpsep		
Arhitekt:	L.Eltermaa, K.Aasvee, K.Talpsep, E.Roos, A.-G.Konsap, T.Kapsta	Projekti juht:	Lauri Eltermaa		

Niine 11, 10414, Tallinn

| tel. (+372) 52 57 818 | info@kauss.ee | Kauss Arhitektuur OÜ | MTR:EEF000203 | Muinsusk. EMU000088 |