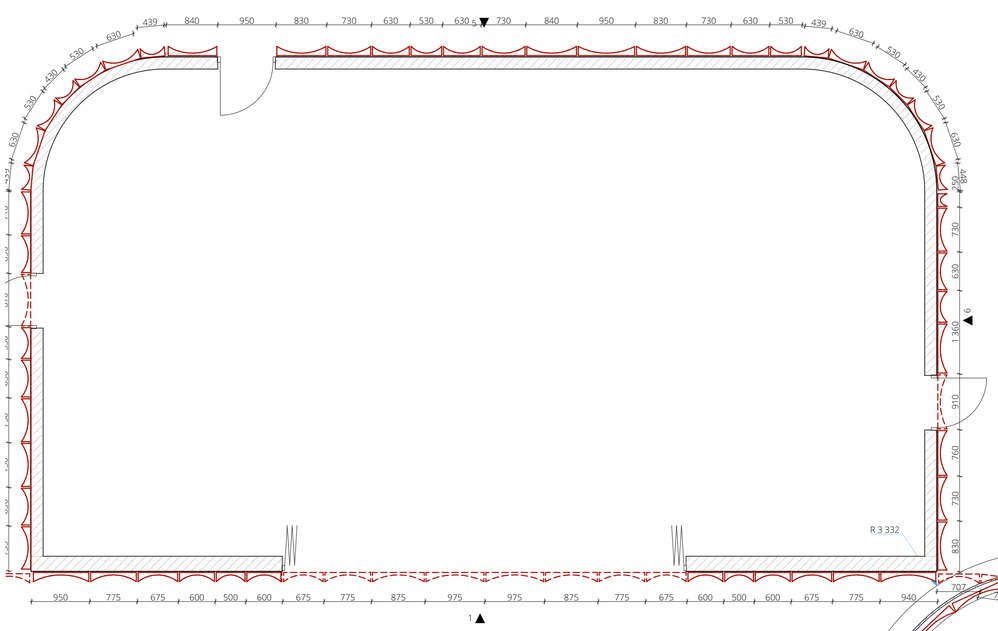

1. KORRUS 1:50

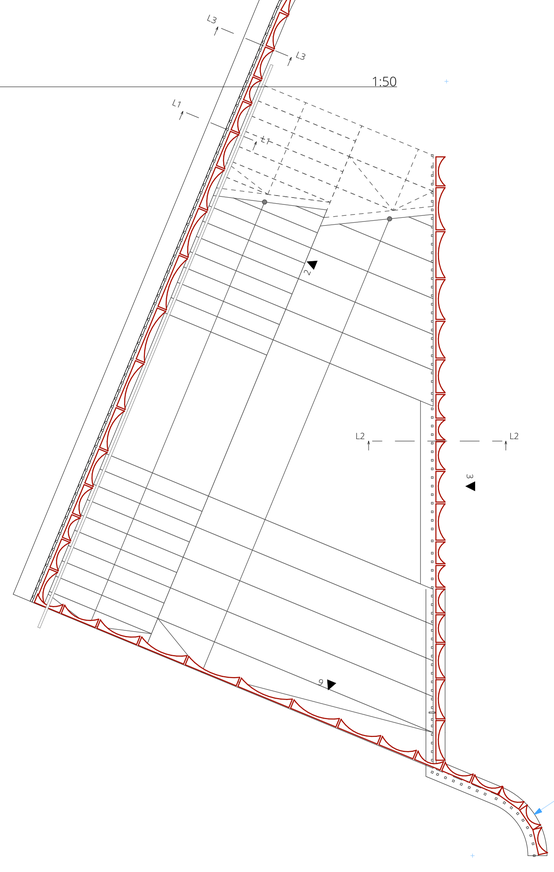

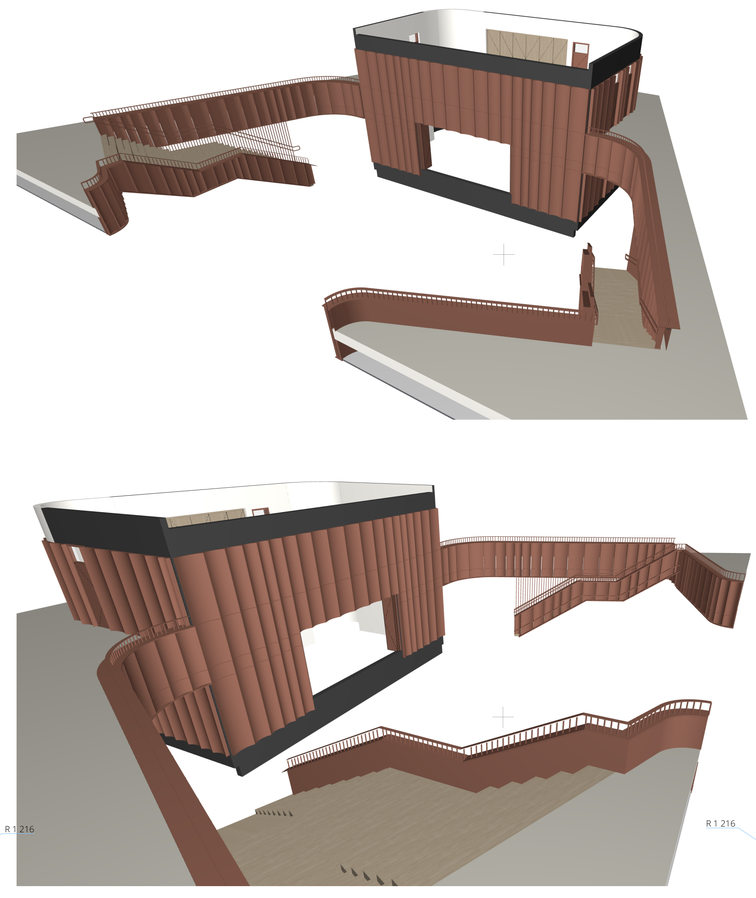

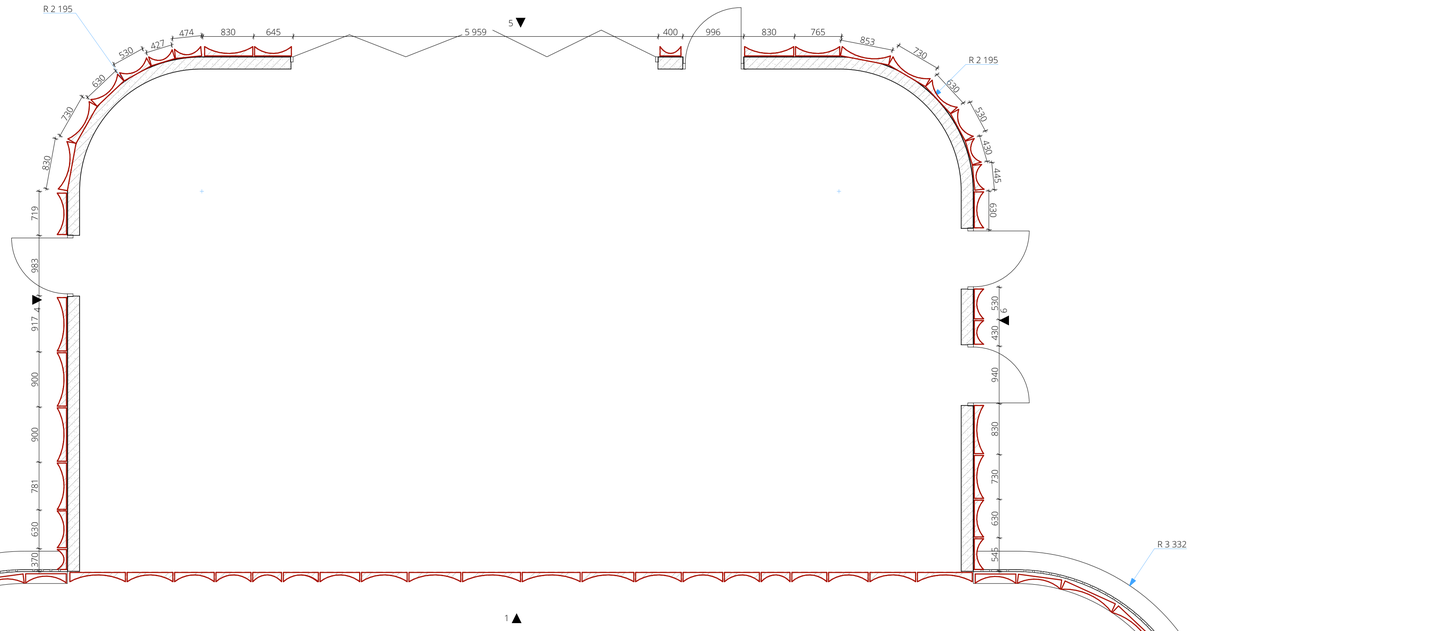

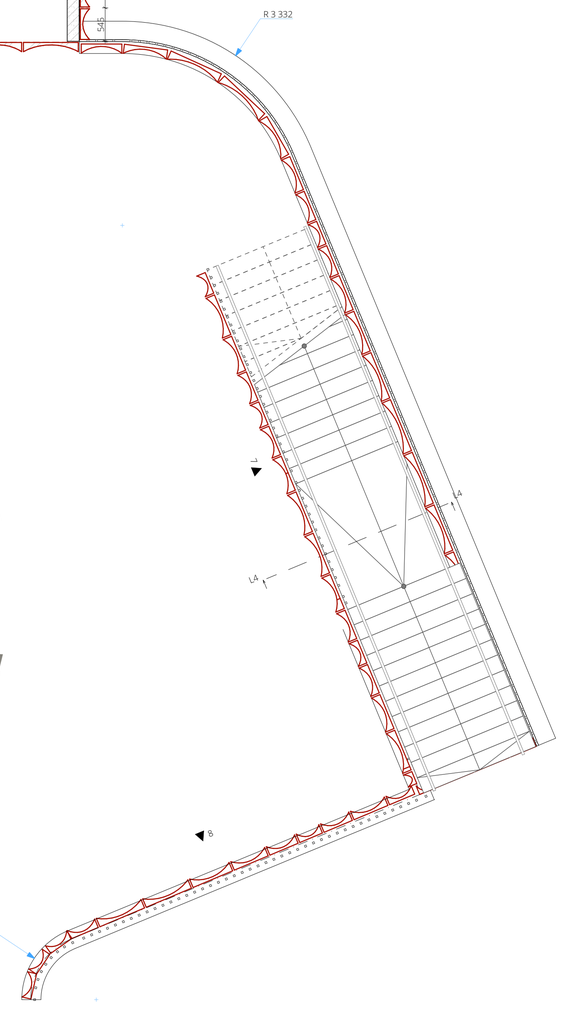

2. KORRUS 1:50

Joonis:	AATRIUMI PIIRDED 1	Mõõt:	1:2.04, 1:1.99, 1:50	Nr:	SA-7-12
Projekt:	TISKRE KOOL JA LASTEAED	Töö nr:	21144	Staadium:	TP
Aadress:	Liiva tee 53 Harku vald	Väljaanne:	V01	Kpv:	08/10/2024
Tellija:	Harku Vallavalitsus	Vastutav spetsialist:			Kaur Talpsep
Arhitekt:	L.Eltermaa, K.Aasvee, K.Talpsep, E.Roos, A.-G.Konsap, T.Kapsta	Projektijuht:			Lauri Eltermaa

KAUSS arhitektuur
Niine 11, 10414, Tallinn | tel. (+372) 52 57 818 | info@kauss.ee | Kauss Arhitektuur OÜ | MTR:EEP000203 | Muinsusk. EMU000088 | WWW.KAUSS.EE