



RISTILÕIGE RISTILÕIGE AATRIUMI LAGI 1:10

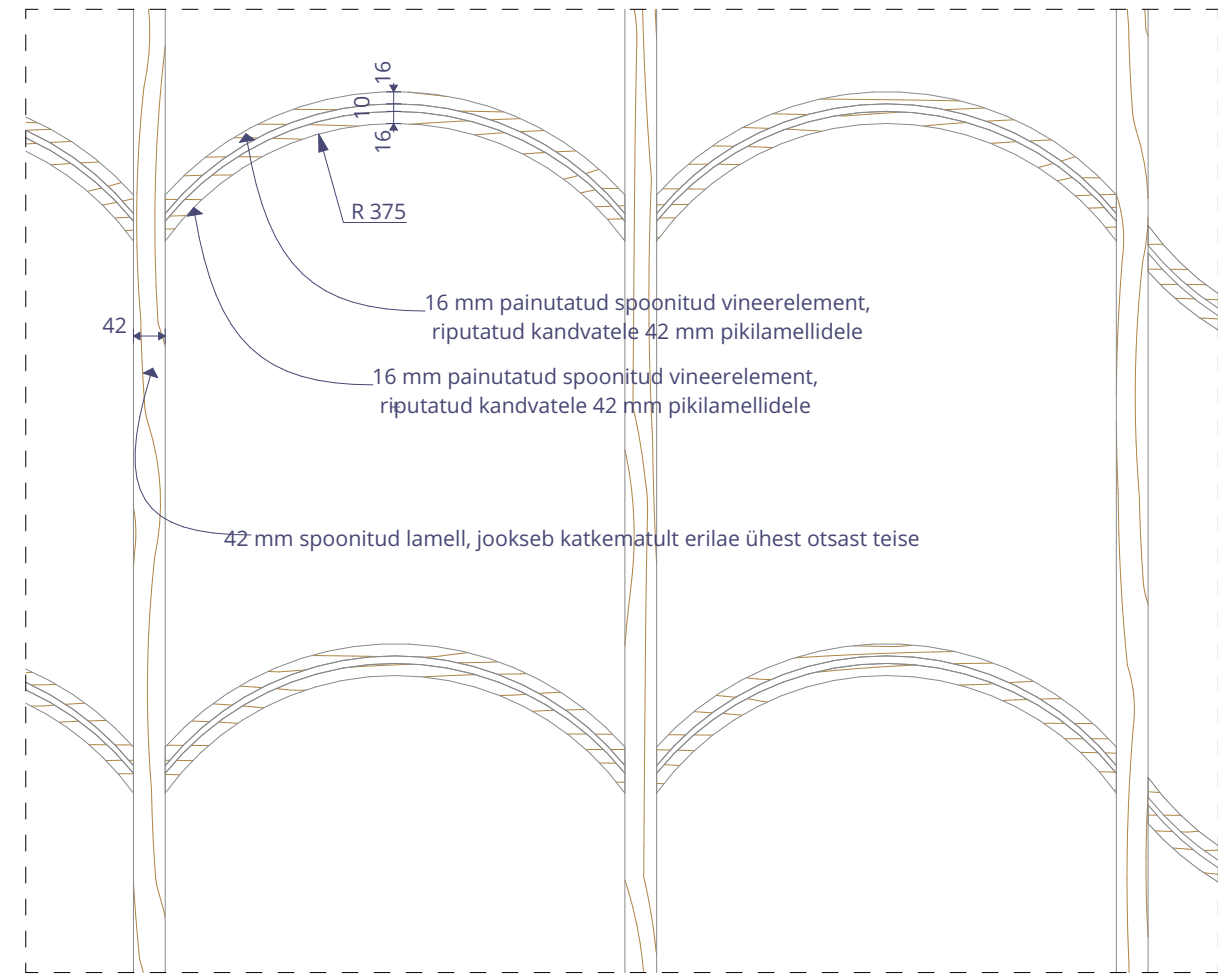

DETAIL AATRIUMI LAGI 1:10

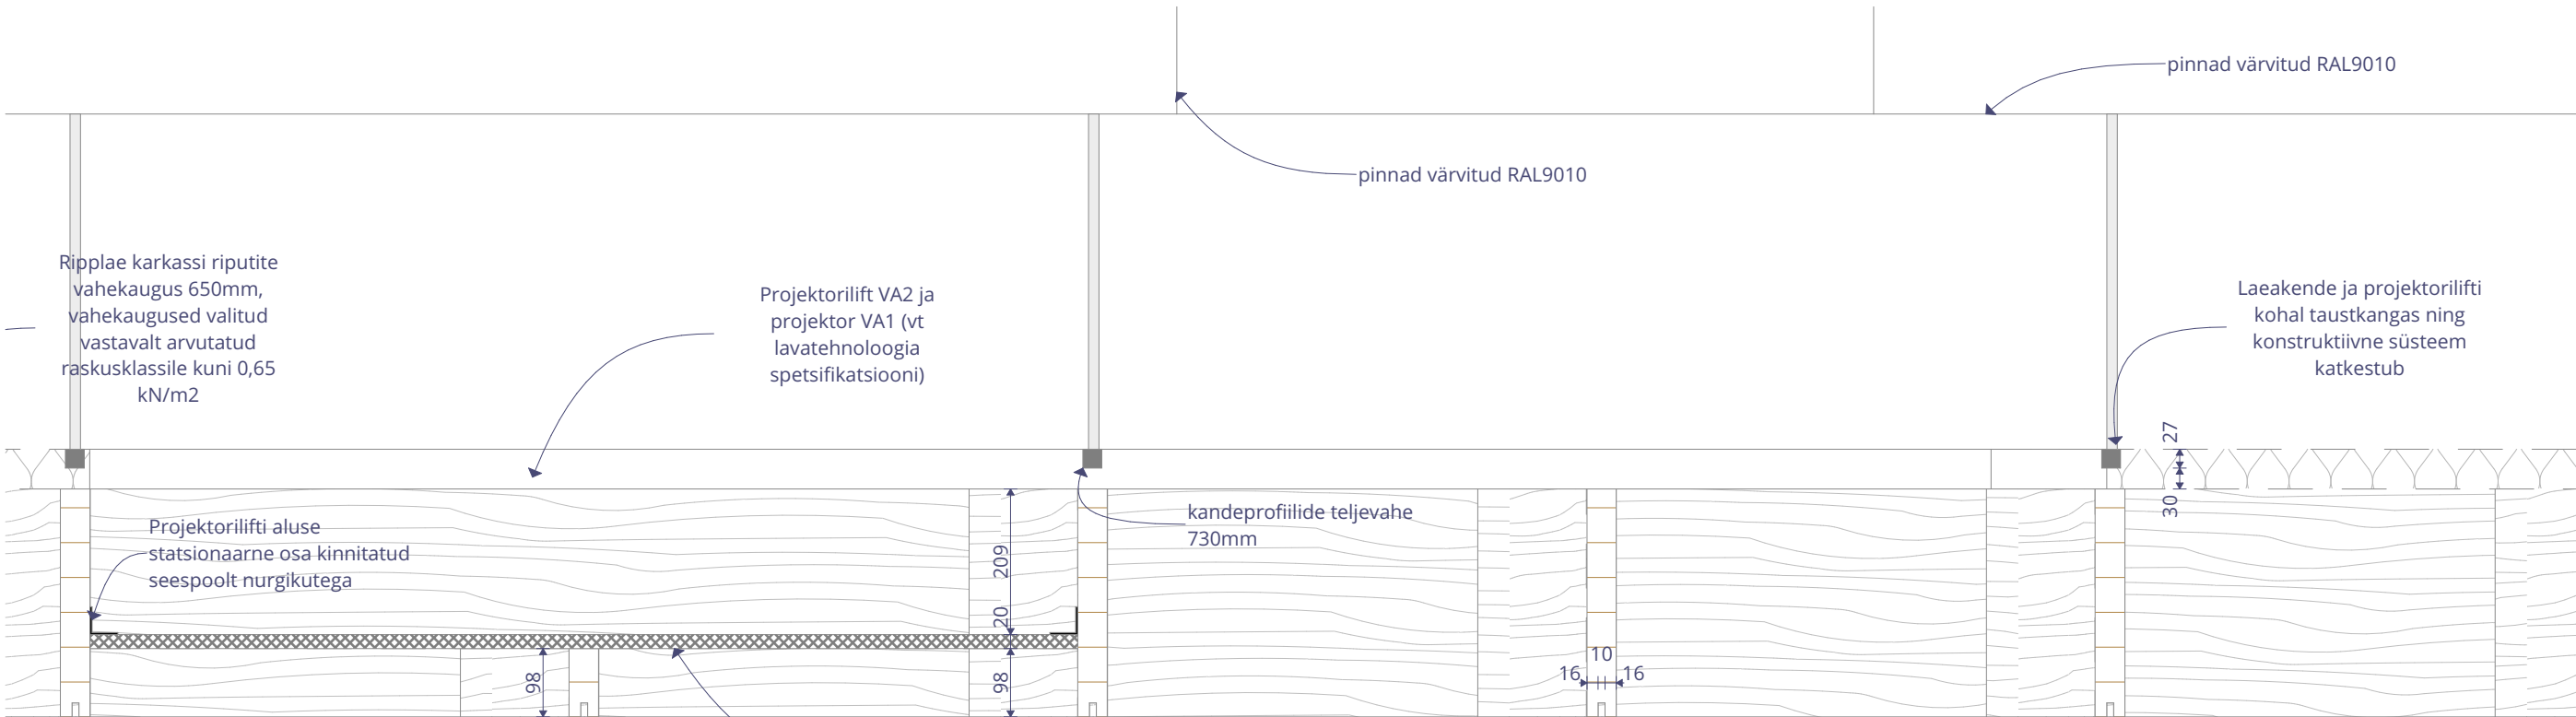

PIKILÕIGE PIKILÕIGE AATRIUMI LAGI 1:10

MÄRKUSED

- Uuema kuupäevaga joonis tühistab varasema.
- Vastuolude ilmnemisel teavitada koheselt arhitekti!
- Kõikide materjalide ja konstruktsioonide käsitlemisel lähtuda paigaldusjuhenditest.
- Kasutatavad materjalid peavad vastama Eesti vabariigis kehtestatud tervisekaitse nõuetele.
- Kõikide toodete ja viimistlusmaterjalide näidised kooskõlastada arhitektiga.
- Kõik muudatused kooskõlastada arhitektiga.
- Joonist vaadata koos kõikide asjakohaste spetsifikatsioonidega.

KAUSS
arhitektuur

Joonis:	AATRIUMI LAGI		Mõõt:	Nr:	SA-7-16	
Projekt:	TISKRE KOOL JA LASTEAD		Töö nr:	21144	Staadium:	TP
Aadress:	Liiva tee 53 Harku vald		Väljaanne:	V01	Kpv:	08/10/2024
Tellij:	Harku Vallavalitsus		Vastutav spetsialist:		Kaur Talpsep	
Arhitekt:	L.Eltermaa, K.Aasvee, K.Talpsep, E.Roos, A.-G.Konsap, T.Kapsta			Projektijuht:		Lauri Eltermaa

NB! Lae kaal tuleb üle arvutada vastavalt tootejoonistele. Riputite tiheduse arvutamisel arvestatud raskusklassiga kuni 0,65 kN/m2.