


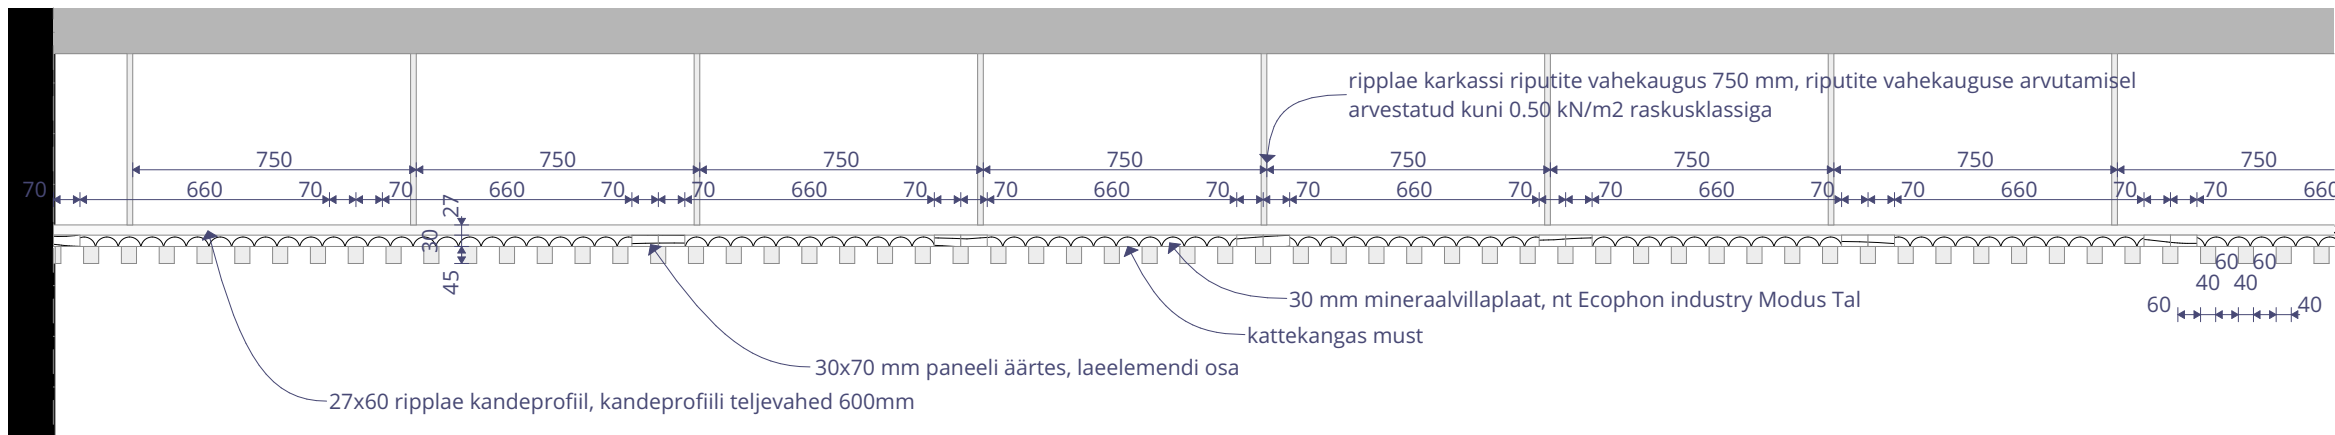

- Uuema kuupäevaga joonis tühistab varasema.
- Vastuolude ilmnmisel teavitada kohehelt arhitekti!
- Kõikide materjalide ja konstruktsioonide käsitlemisel lähtuda paigaldusjuhenditest.
- Kasutatavad materjalid peavad vastama Eesti vabariigis kehtestatud tervisekaitse nõuetele.
- Kõikide toodete ja viimistlusmaterjalide näidised kooskõlastada arhitektiga.
- Kõik muudatused kooskõlastada arhitektiga.
- Joonist vaadata koos kõikide asjakohaste spetsifikatsioonidega.

1	RAAMATUKOGU LAGI	1:20
---	------------------	------



<div>KAUSS</div> <div>arhitektuur</div>	Projekt:	TISKRE KOOL JA LASTEAE	Töö nr:	21144	Stadium:	TP
	Address:	Liiva tee 53 Harku vald	Valjaanne:	V01	Kpv:	08/10/2024
	Tellijä:	Harku Vallavalitsus	Vastutav spetsialist:	Kaur Talpsep		
	Arhitekt:	L.Eltermaa, K.Aasvee, K.Talpsep, E.Roos, A.-G.Konsap, T.Kapsta	Projekti juht:	Lauri Eltermaa		