
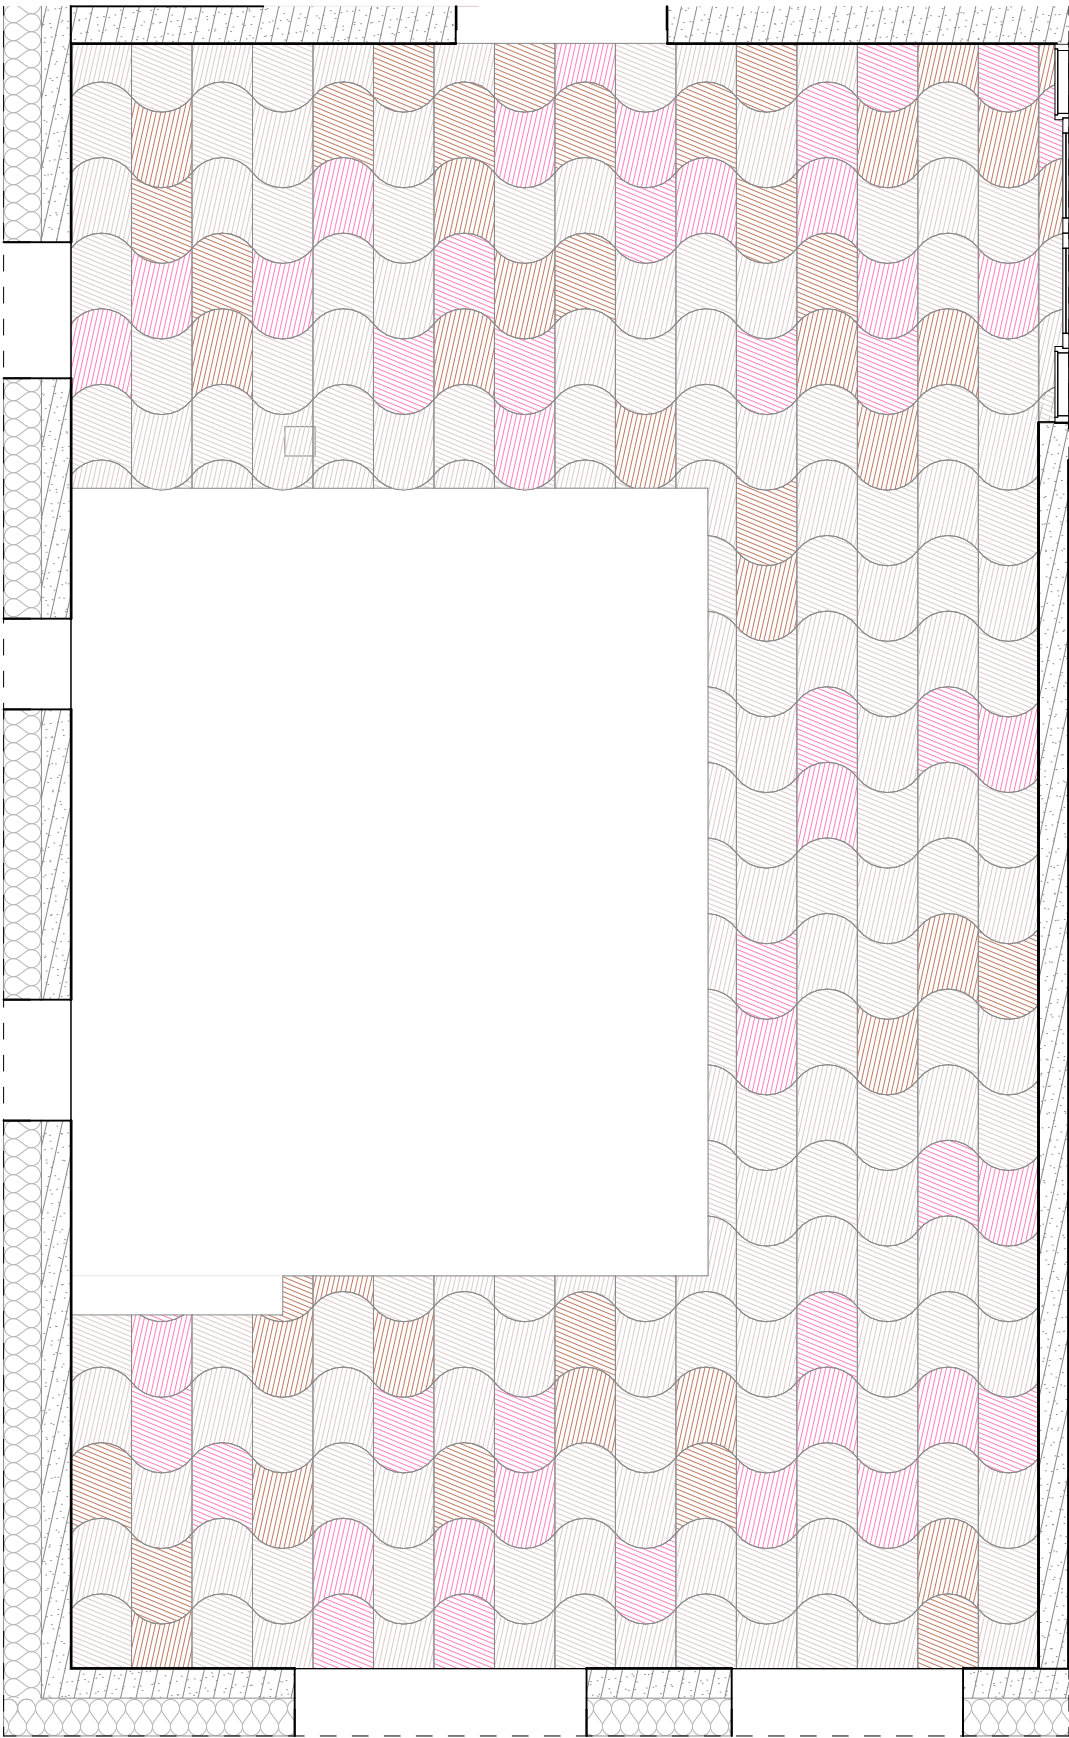


PLAAN K1 RAAMATUKOGU PÕRANDALAOTIS 1:50

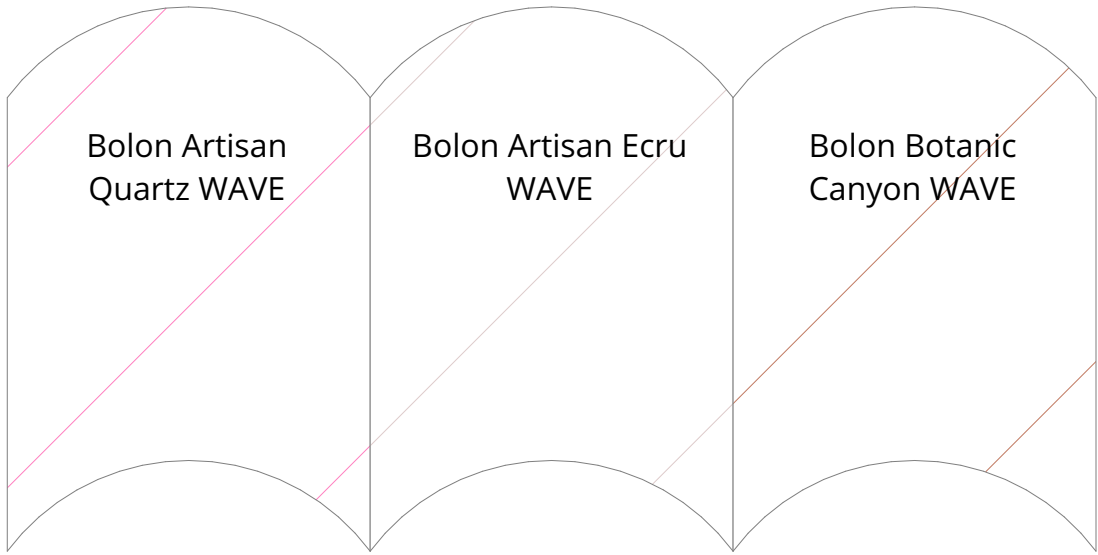

PLAAN K2 RAAMATUKOGU PÕRANDALAOTIS 1:50

MÄRKUSED

- Uuema kuupäevaga joonis tühistab varasema.
- Vastuolude ilmnmisel teavitada koheselt arhitekti!
- Kõikide materjalide ja konstruktsioonide käsitlemisel lähtuda paigaldusjuhenditest.
- Kasutatavad materjalid peavad vastama Eesti vabariigis kehtestatud tervisekaitse nõuetele.
- Kõikide toodete ja viimistlusmaterjalide näidised kooskõlastada arhitektiga.
- Kõik muudatused kooskõlastada arhitektiga.
- Joonist vaadata koos kõikide asjakohaste spetsifikatsioonidega.

KAUSS

arhitektuur

Joonis:	RAAMATUKOGU PÕRANDAKATTE LAOTIS	Mõõd:	Nr:	SA-7-18	
Projekt:	TISKRE KOOL JA LASTEAE	Töö nr:	21144	Stadium:	TP
Address:	Liiva tee 53 Harku vald	Väljaanne:	V01	Kpv:	08/10/2024
Tellijä:	Harku Vallavalitsus	Vastutav spetsialist:	Kaur Talpsep		
Arhitekt:	L.Eltermaa, K.Aasvee, K.Talpsep, E.Roos, A.-G.Konsap, T.Kapsta			Projekti juht:	Lauri Eltermaa

Niine 11, 10414, Tallinn | tel. (+372) 52 57 818 | info@kauss.ee | Kauss Arhitektuur OÜ | MTR:EEP000203 | Muinsusk. EMU000088 |