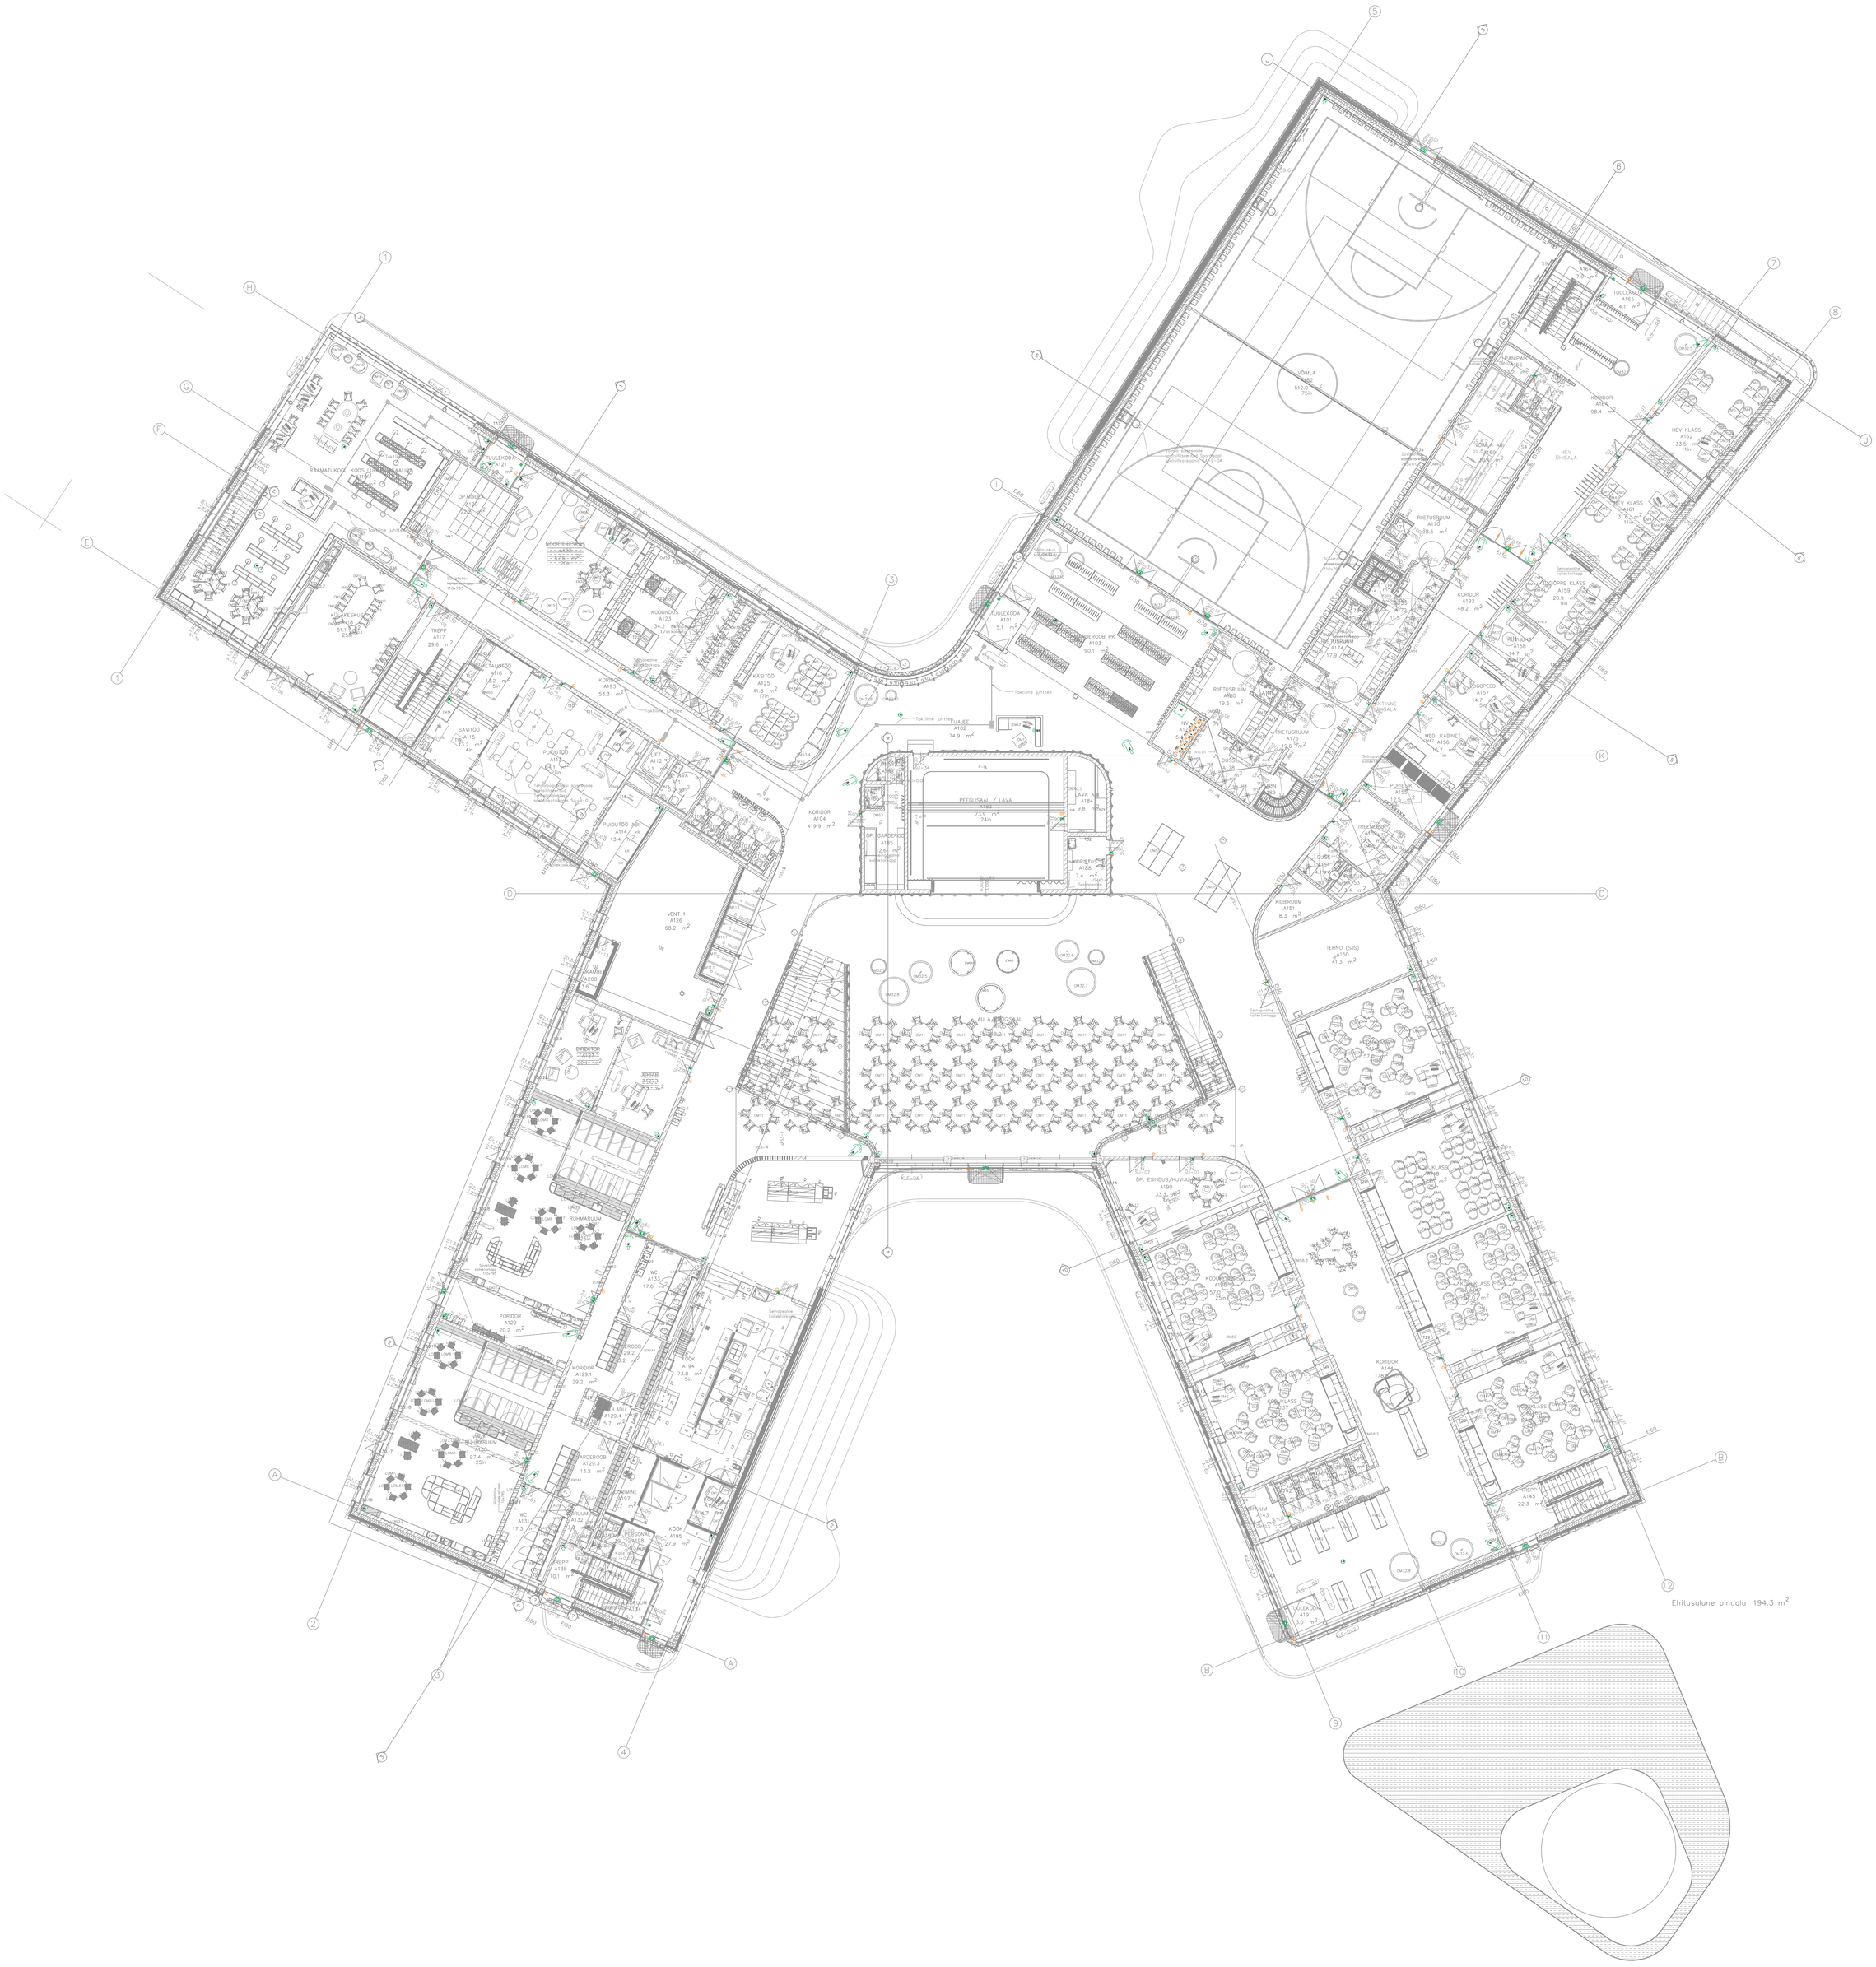
VÕIMLA
512.0 m²
75m
TUULEKODA
A121
2.8 m²
ÕP. MÕISA
A130
51.1 m²
RAAMATUKOGU KOOS LUGEMISSAALIGA
NÕUDEKOGUDE
KODUNDUS
A123
34.2 m²
TUULEKODA
A124
5.1 m²
KÄSITÖÖ
A125
41.8 m²
17m
KORIDOR
A193
53.3 m²
TREPP
A117
29.6 m²
METALLITÖÖ
A116
14.2 m²
5m
SAVITÖÖ
A115
35.2 m²
4m
PUIDUTÖÖ
A114
PUIDUTÖÖ
A113
13.4 m²
LIFT
A112
TUULEKODA
A101
5.1 m²
GARDEROOB PK
A103
90.1 m²
FUAJEE
A102
74.9 m²
KORIDOR
A104
419.9 m²
PEEGLISAAM / LAVA
A183
73.9 m²
24m
LAVA A9
A184
ca 9.8 m²
ÕP. GARDEROOB
A185
12.6 m²
KORISTUS
A186
7.4 m²
VENT 1
A126
68.2 m²
TUULEKODA
A119
6.1 m²
TEHNIK
A118
7.3 m²
KORIDOR
A194
98.4 m²
HEV ÜHISALA
HEV KLASS
A162
33.5 m²
11m
HEV KLASS
A161
31.8 m²
11m
RIETUSRUUM
A170
28.5 m²
VÕIMLA A8
A169
33.5 m²
11m
KORIDOR
A192
48.2 m²
RIETUSRUUM
A174
17.9 m²
RIETUSRUUM
A175
19.5 m²
RIETUSRUUM
A176
18.6 m²
DUŠŠ
A178
AKTIIVNE ÜHISALA
LÕPP KLASS
A159
20.9 m²
9m
LÕPP KLASS
A158
14.7 m²
9m
LOGOPEED
A157
14.7 m²
5m
MED. KABINET
A156
14.7 m²
1m
PORIS
A155
TREPP
A154
KILBIRUUM
A151
8.3 m²
TEHNO (S/JS)
A150
41.3 m²
AULA
A131
KORIDOR
A129.1
29.2 m²
PORIDOR
A129
20.2 m²
RÜHMARUUM
A130
97.4 m²
25m
GARDEROOB
A129.3
13.2 m²
KÖÖK
A194
73.8 m²
5m
KÖÖKLADU
A129.4
5.7 m²
PERSONAL
A133
KÖÖK
A195
27.9 m²
WC
A133
17.6
WC
A131
17.3
TREPP
A135
10.1 m²
DIREKTOR
A122
25.1 m²
KORIDOR
A144
17.6
KODUKLASS
A167
57.0 m²
25m
ÕP. ESINDUS/HUVIJUHT
A190
33.3 m²
11m
TUULEKODA
A191
3.0 m²
TUULEKODA
A145
22.3 m²
Takistuse juhttee
