


PLAAN RAAMATUKOGU K1

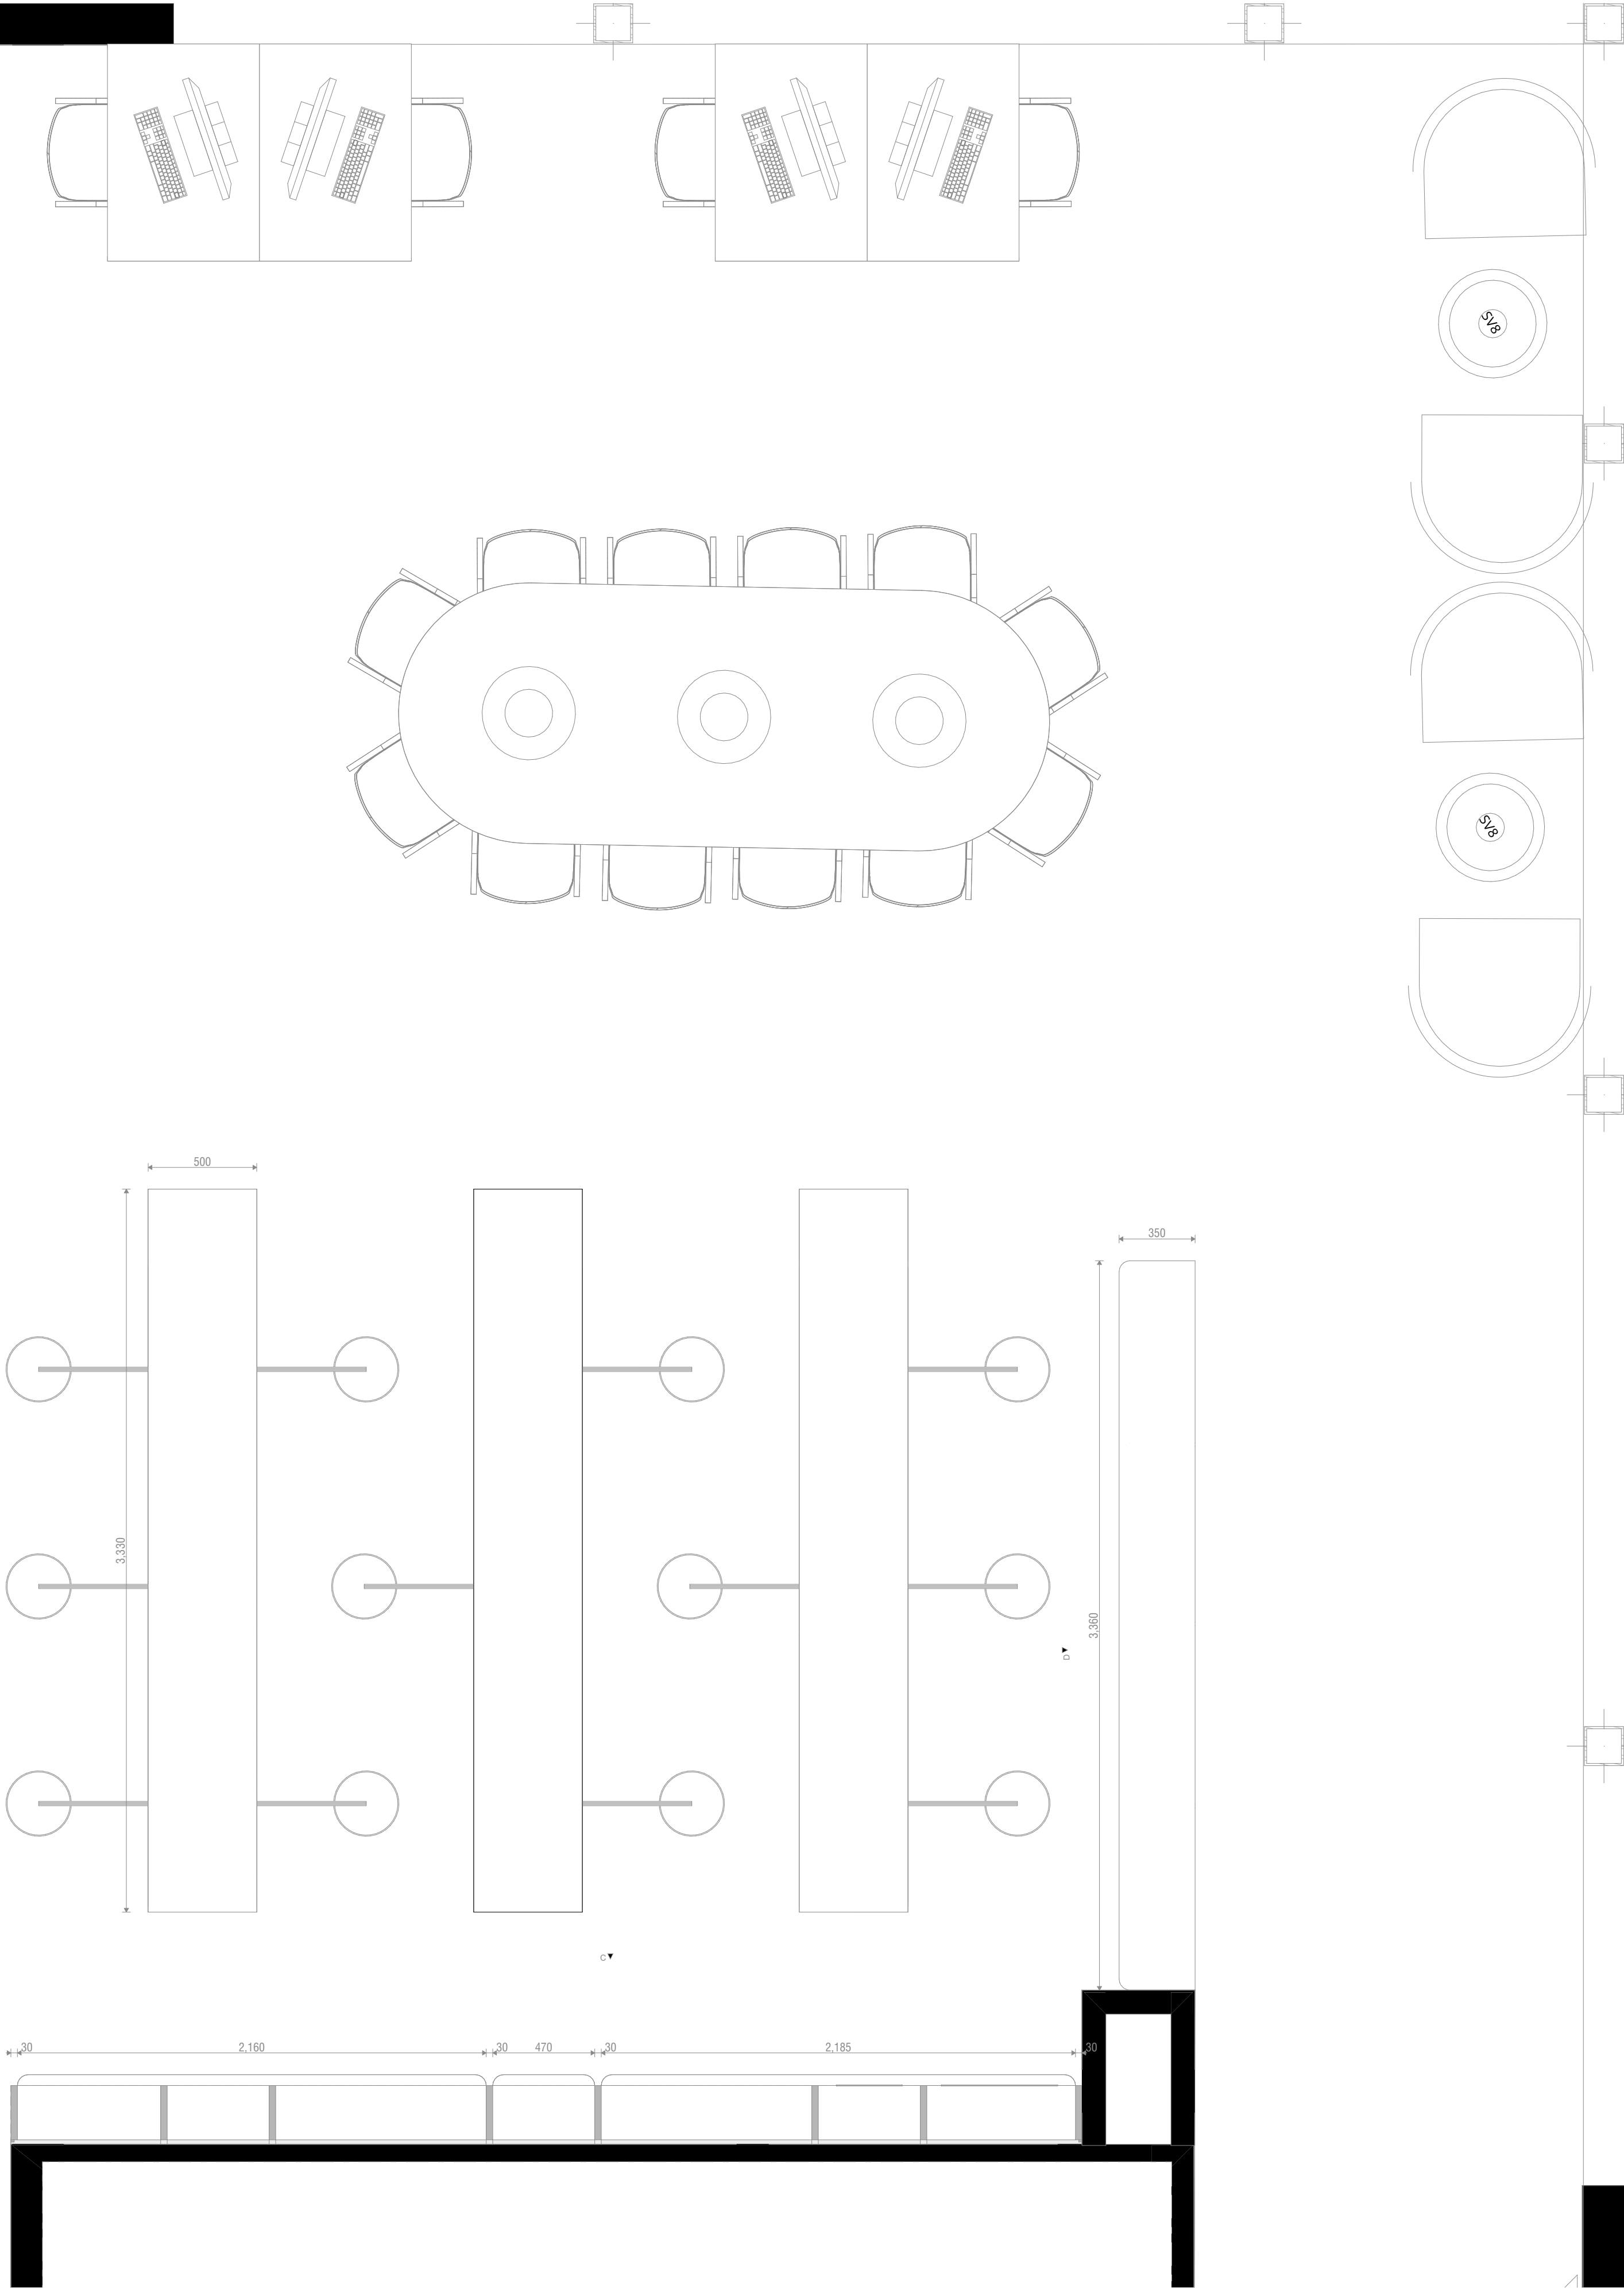

1:20

PLAAN