



TP 11.2

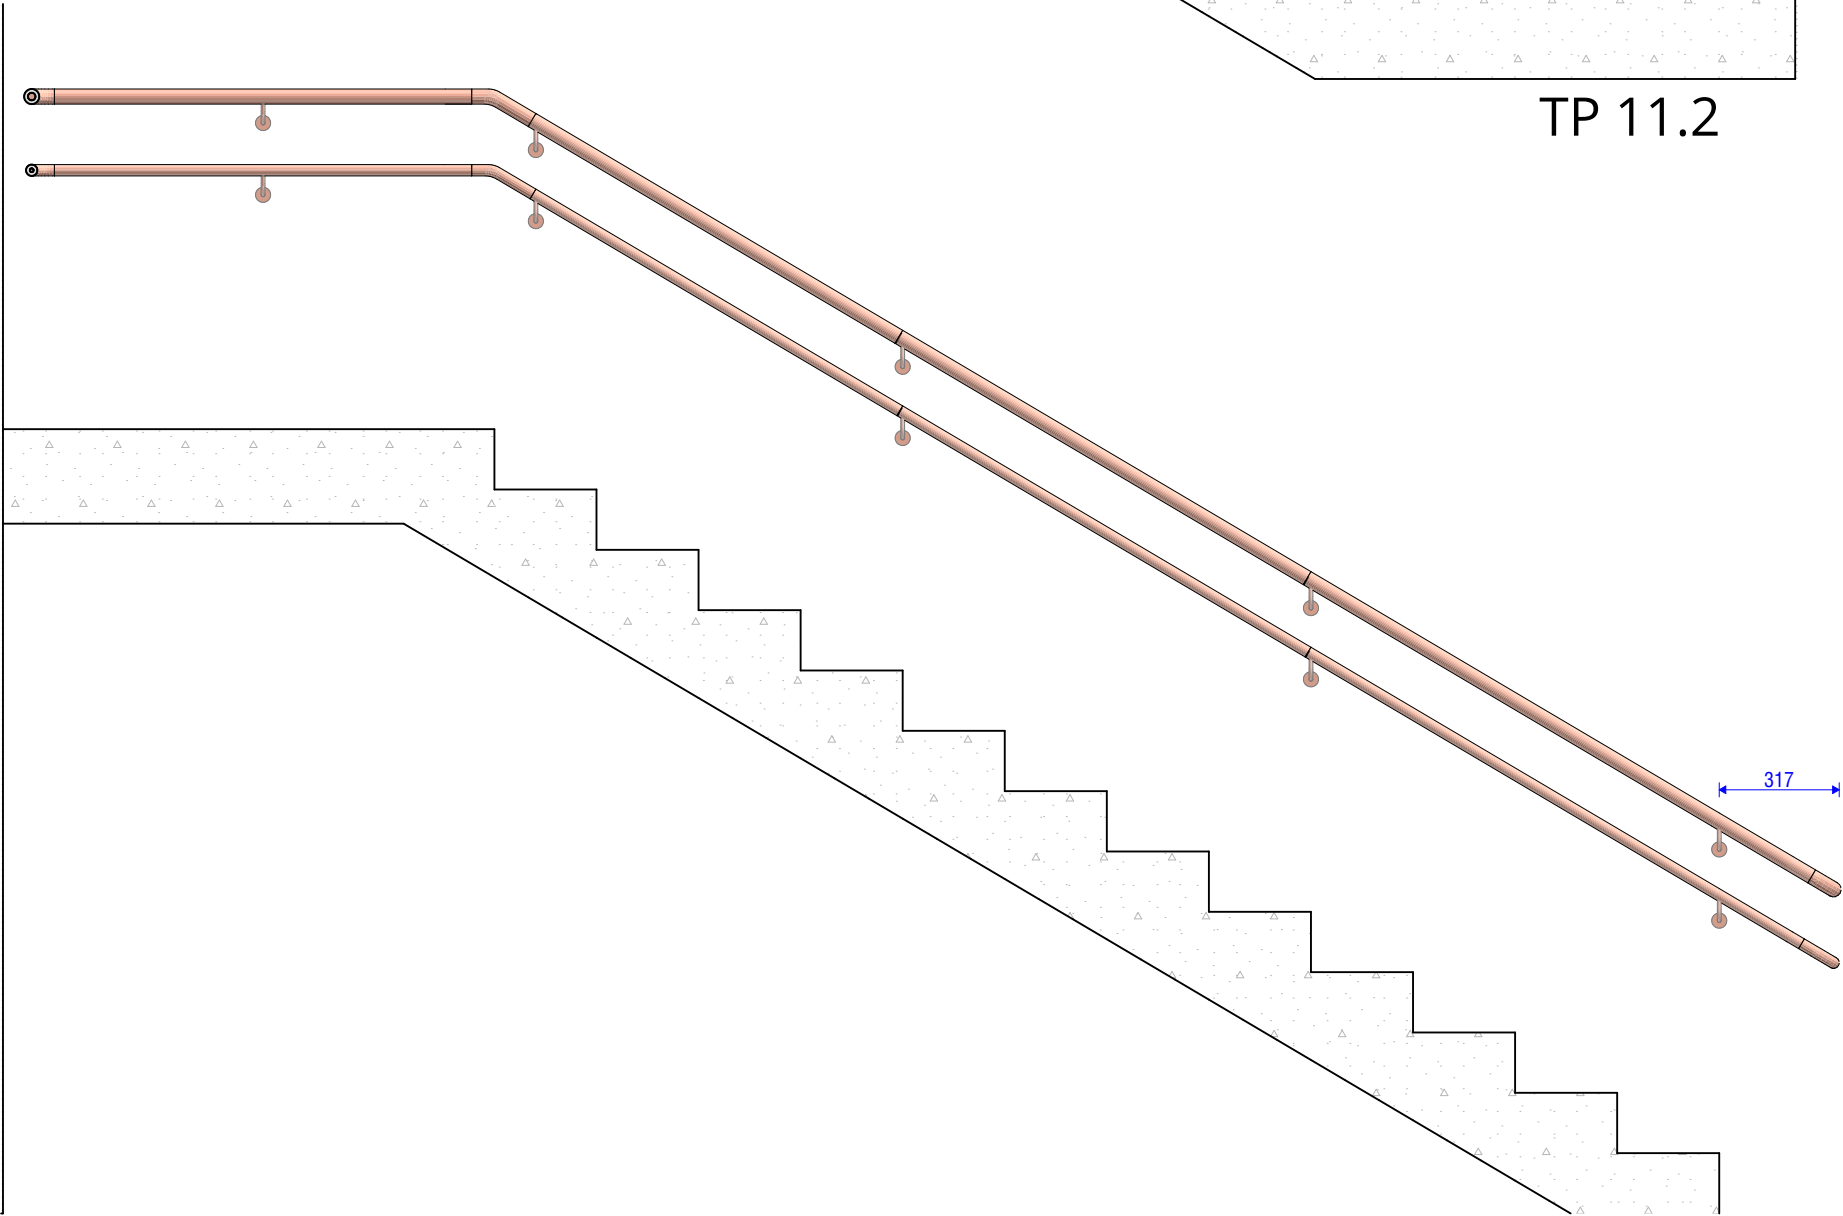

TP 9.2

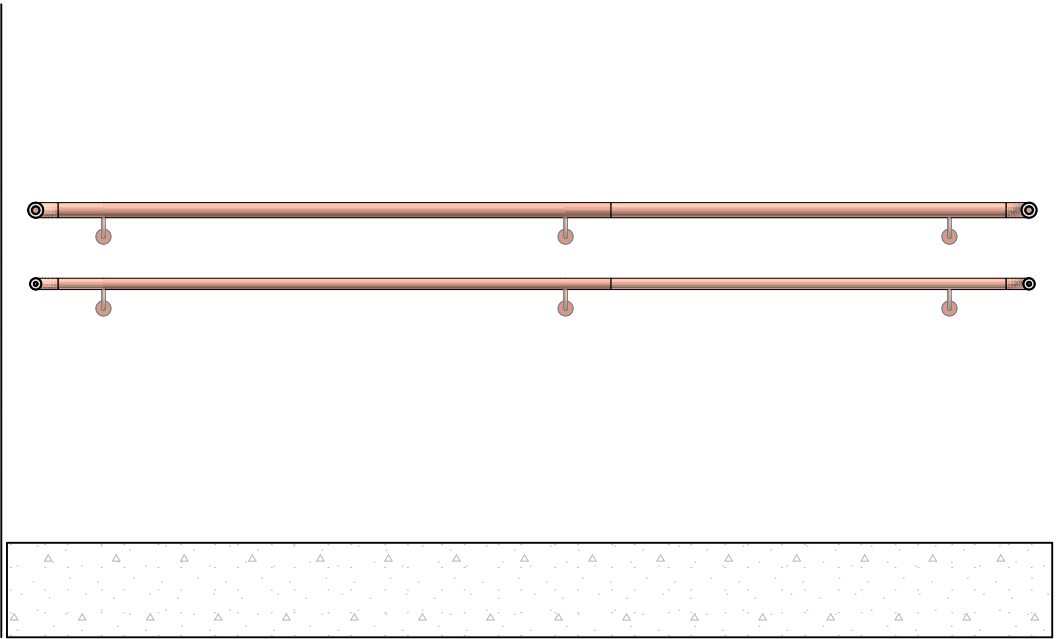

TP 10.2

#### MÄRKUSED

- Piirete paiknemine vt. SA põhiplaanidelt ning AR lõigetelt
- Enne piirete valmistamist võtta mõõdud kohapeal
- Piirete valmistaja koostab tootejoonised, kus on täpne kinnituste arv, viis ja paiknemine. Tootejoonised tuleb kooskõlastada arhitektiga.
- Kõik toodete ja viimistlusmaterjalide näidised kooskõlastada arhitektiga.
- Kõik muudatused kooskõlastada arhitektiga.
- NB! Töö kvaliteedinõuded vt. ehituskirjeldusest.

#### MATERJALID:

KÄSIPUU: 40mm ümartoru, pulbervärvitud RAL 3012, ultramatt  
ALUMINE KÄSIPUU: 30 mm, pulbervärvitud RAL 3012, ultramatt

Elemendid ühendatud omavahel keevisliidetega, keevitused lihvitud.

NB! Ka kinnituspoldid värvitud!